

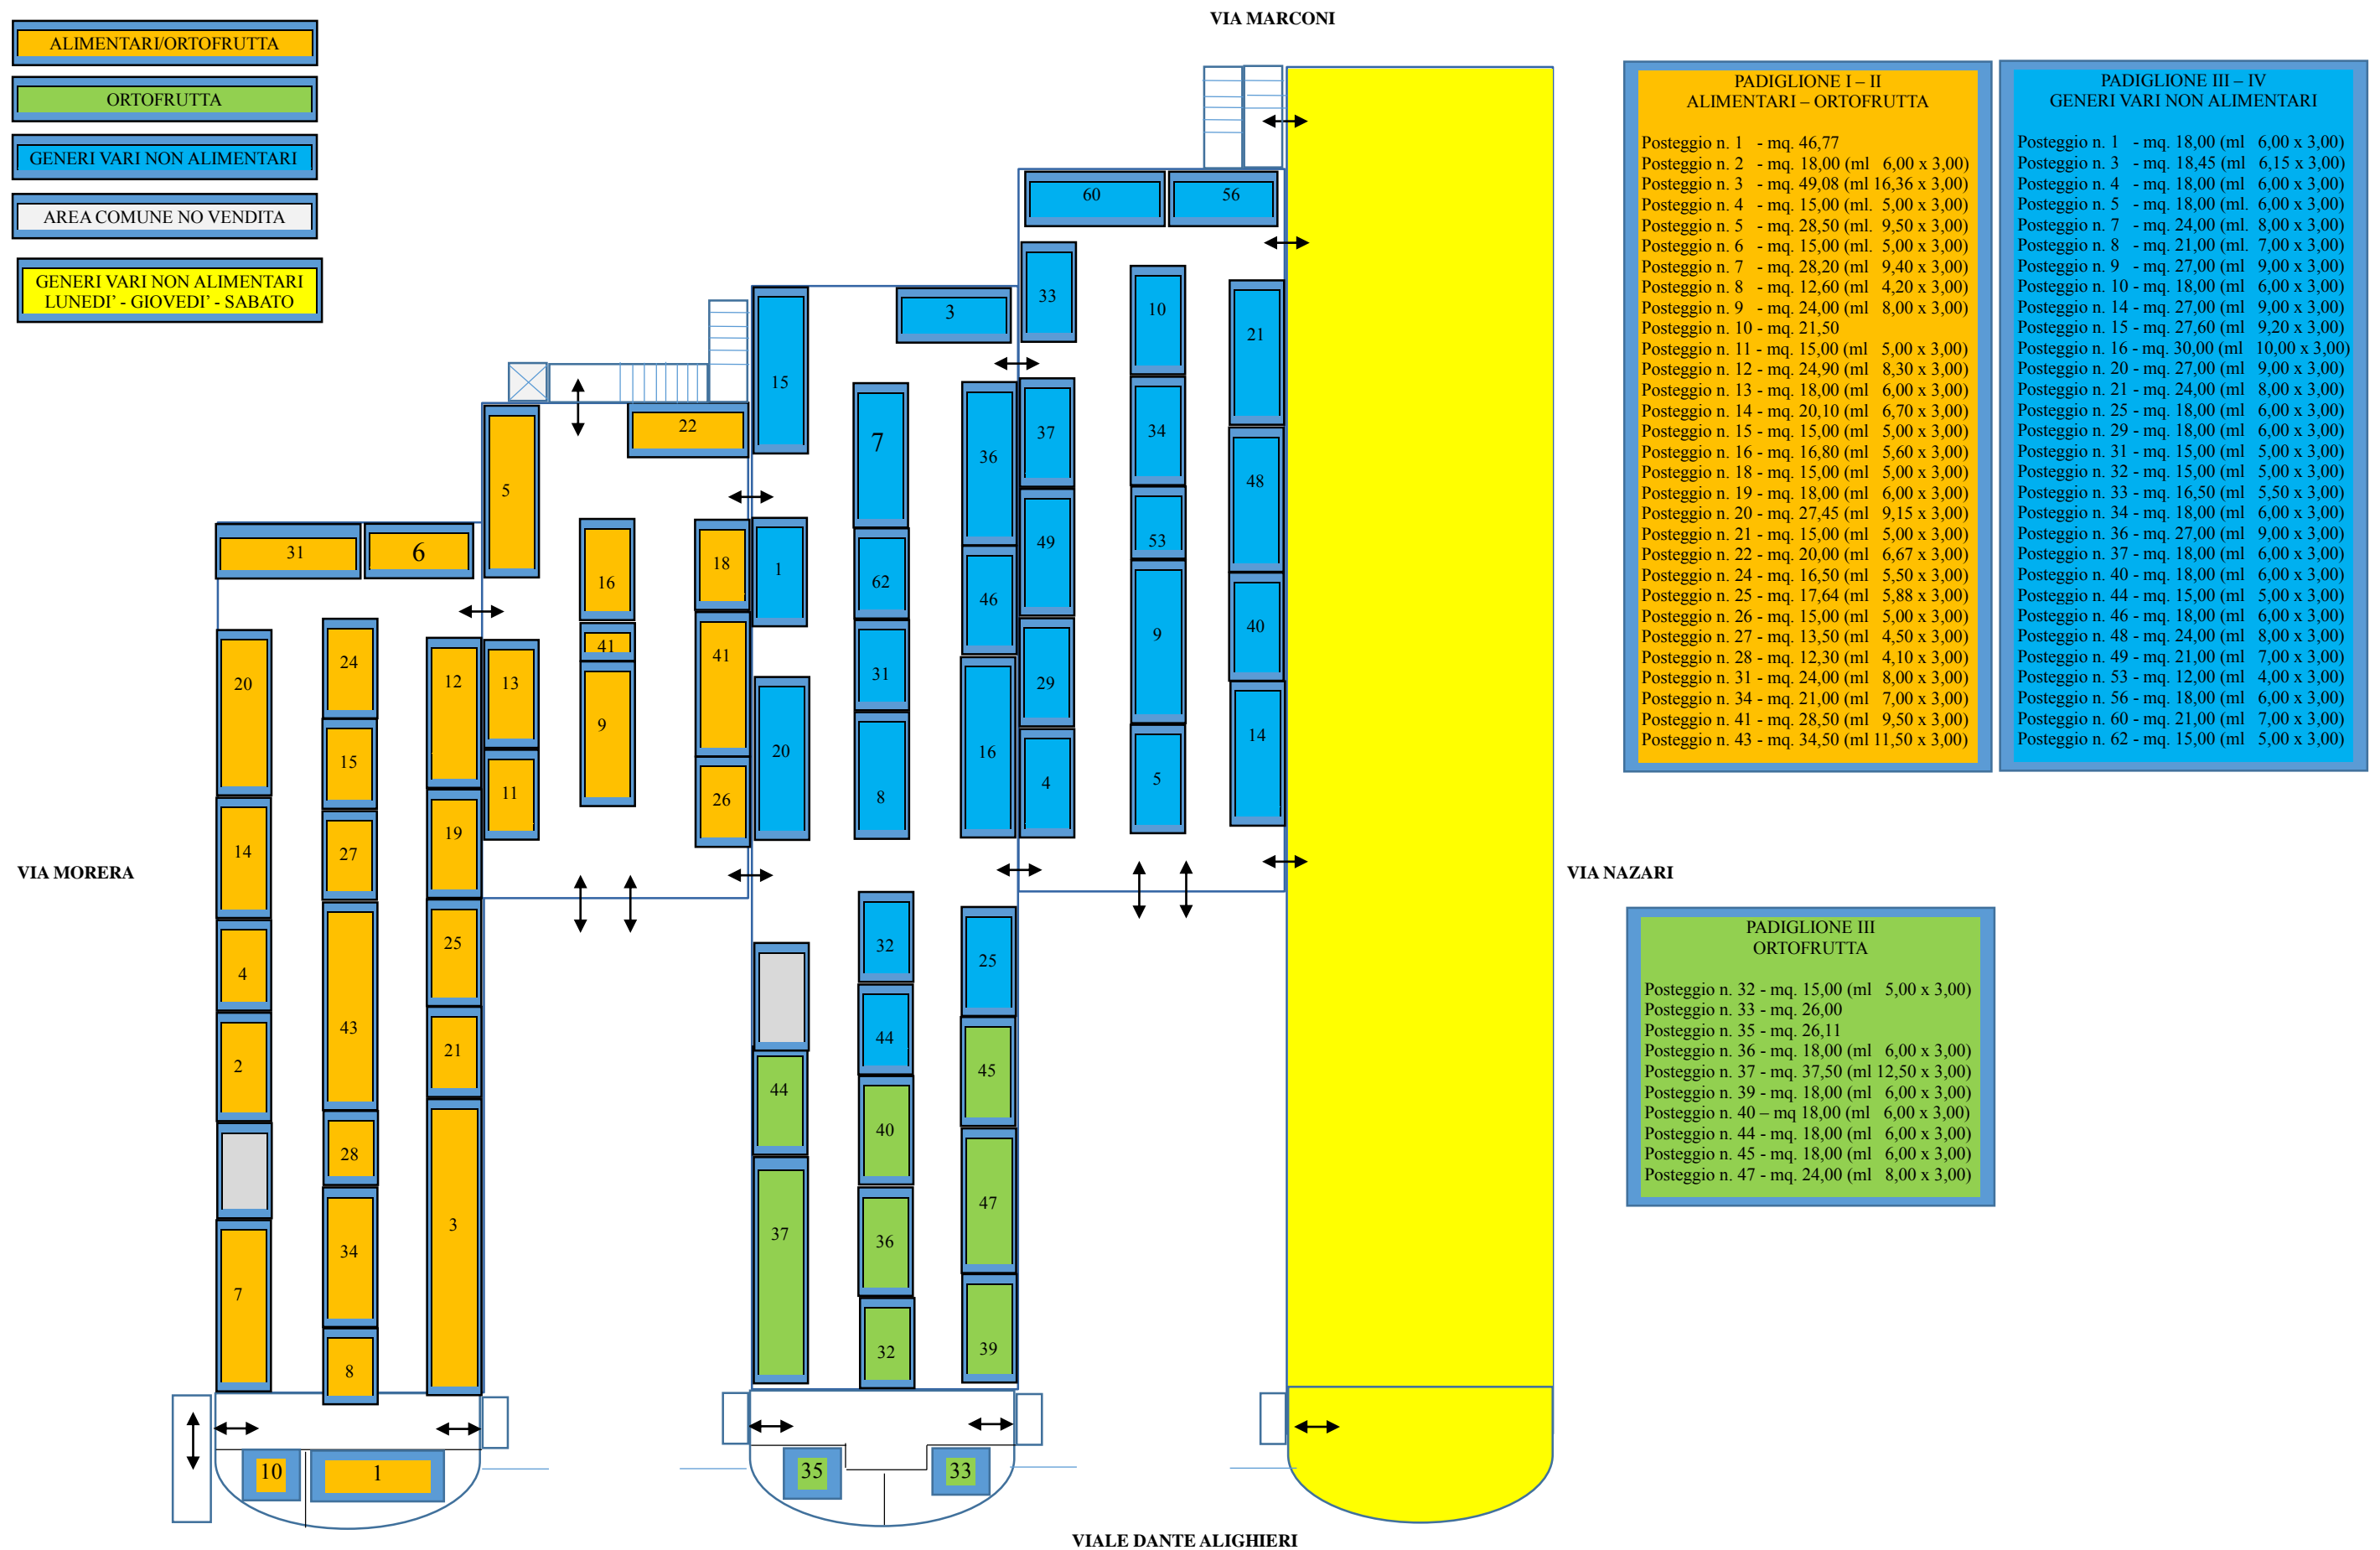


Allegato A1

MERCATO COPERTO VIALE DANTE ALIGHIERI – PADIGLIONI I (ALIMENTARI – ORTOFRUTTA) II (ALIMENTARI – ORTOFRUTTA) – III (ORTOFRUTTA – GENERI VARI) – IV (GENERI VARI)



FREQUENZA: DA LUNEDÌ A SABATO (concessione unica)

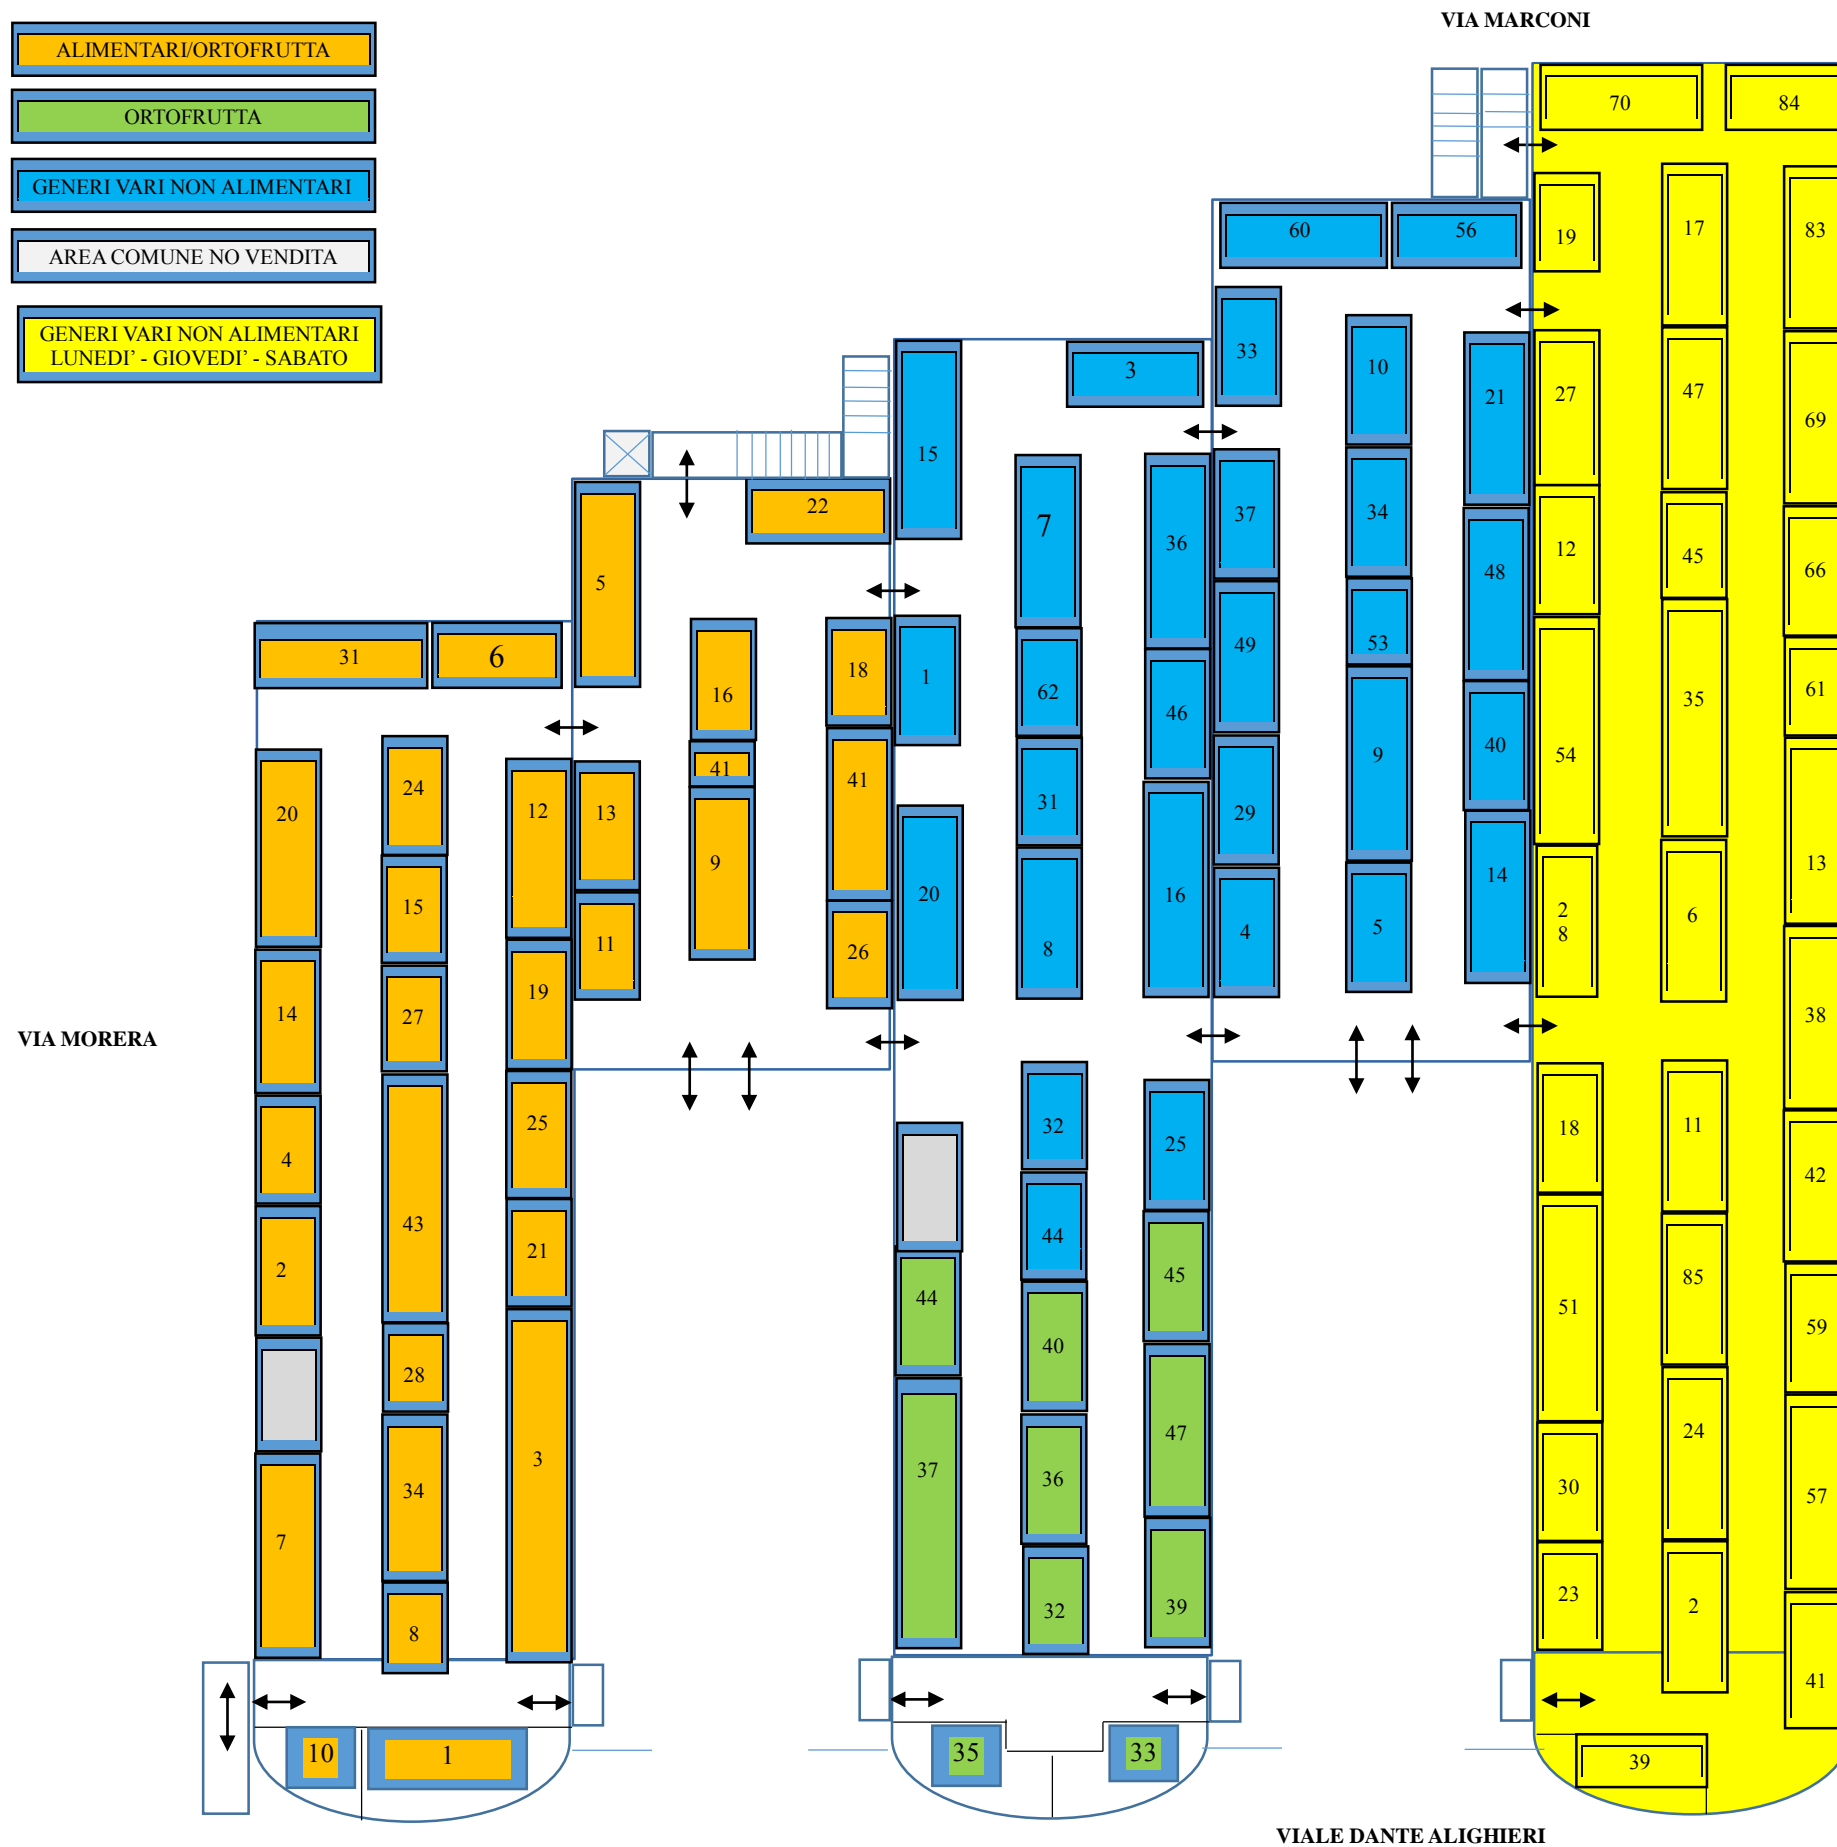

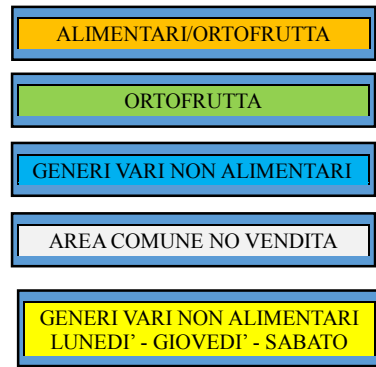


**PADIGLIONE V
GENERI VARI NON ALIMENTARI
LUNEDI'**

Posteggio n. 2 - mq. 21,00 (ml 7,00 x 3,00)
Posteggio n. 6 - mq. 22,50 (ml 7,50 x 3,00)
Posteggio n. 11 - mq. 21,00 (ml 7,00 x 3,00)
Posteggio n. 12 - mq. 18,00 (ml 6,00 x 3,00)
Posteggio n. 13 - mq. 25,50 (ml 8,50 x 3,00)
Posteggio n. 17 - mq. 24,00 (ml 8,00 x 3,00)
Posteggio n. 18 - mq. 18,00 (ml 6,00 x 3,00)
Posteggio n. 19 - mq. 15,00 (ml 5,00 x 3,00)
Posteggio n. 23 - mq. 15,00 (ml 5,00 x 3,00)
Posteggio n. 24 - mq. 24,00 (ml 8,00 x 3,00)
Posteggio n. 27 - mq. 21,60 (ml 7,20 x 3,00)
Posteggio n. 28 - mq. 22,40 (ml 8,00 x 2,80)
Posteggio n. 30 - mq. 16,50 (ml 5,50 x 3,00)
Posteggio n. 35 - mq. 33,00 (ml 11,00 x 3,00)
Posteggio n. 38 - mq. 25,50 (ml 8,50 x 3,00)
Posteggio n. 39 - mq. 30,00
Posteggio n. 41 - mq. 19,50 (ml 6,50 x 3,00)
Posteggio n. 42 - mq. 21,00 (ml 7,00 x 3,00)
Posteggio n. 45 - mq. 15,00 (ml 5,00 x 3,00)
Posteggio n. 47 - mq. 24,00 (ml 8,00 x 3,00)
Posteggio n. 51 - mq. 31,50 (ml 10,50 x 3,00)
Posteggio n. 54 - mq. 31,50 (ml 10,50 x 3,00)
Posteggio n. 57 - mq. 27,00 (ml 9,00 x 3,00)
Posteggio n. 59 - mq. 18,00 (ml 6,00 x 3,00)
Posteggio n. 61 - mq. 13,50 (ml 4,50 x 3,00)
Posteggio n. 66 - mq. 18,00 (ml 6,00 x 3,00)
Posteggio n. 69 - mq. 24,00 (ml 8,00 x 3,00)
Posteggio n. 70 - mq. 22,50 (ml 7,50 x 3,00)
Posteggio n. 83 - mq. 22,50 (ml 7,50 x 3,00)
Posteggio n. 84 - mq. 16,50 (ml 5,50 x 3,00)
Posteggio n. 85 - mq. 21,00 (ml 7,00 x 3,00)

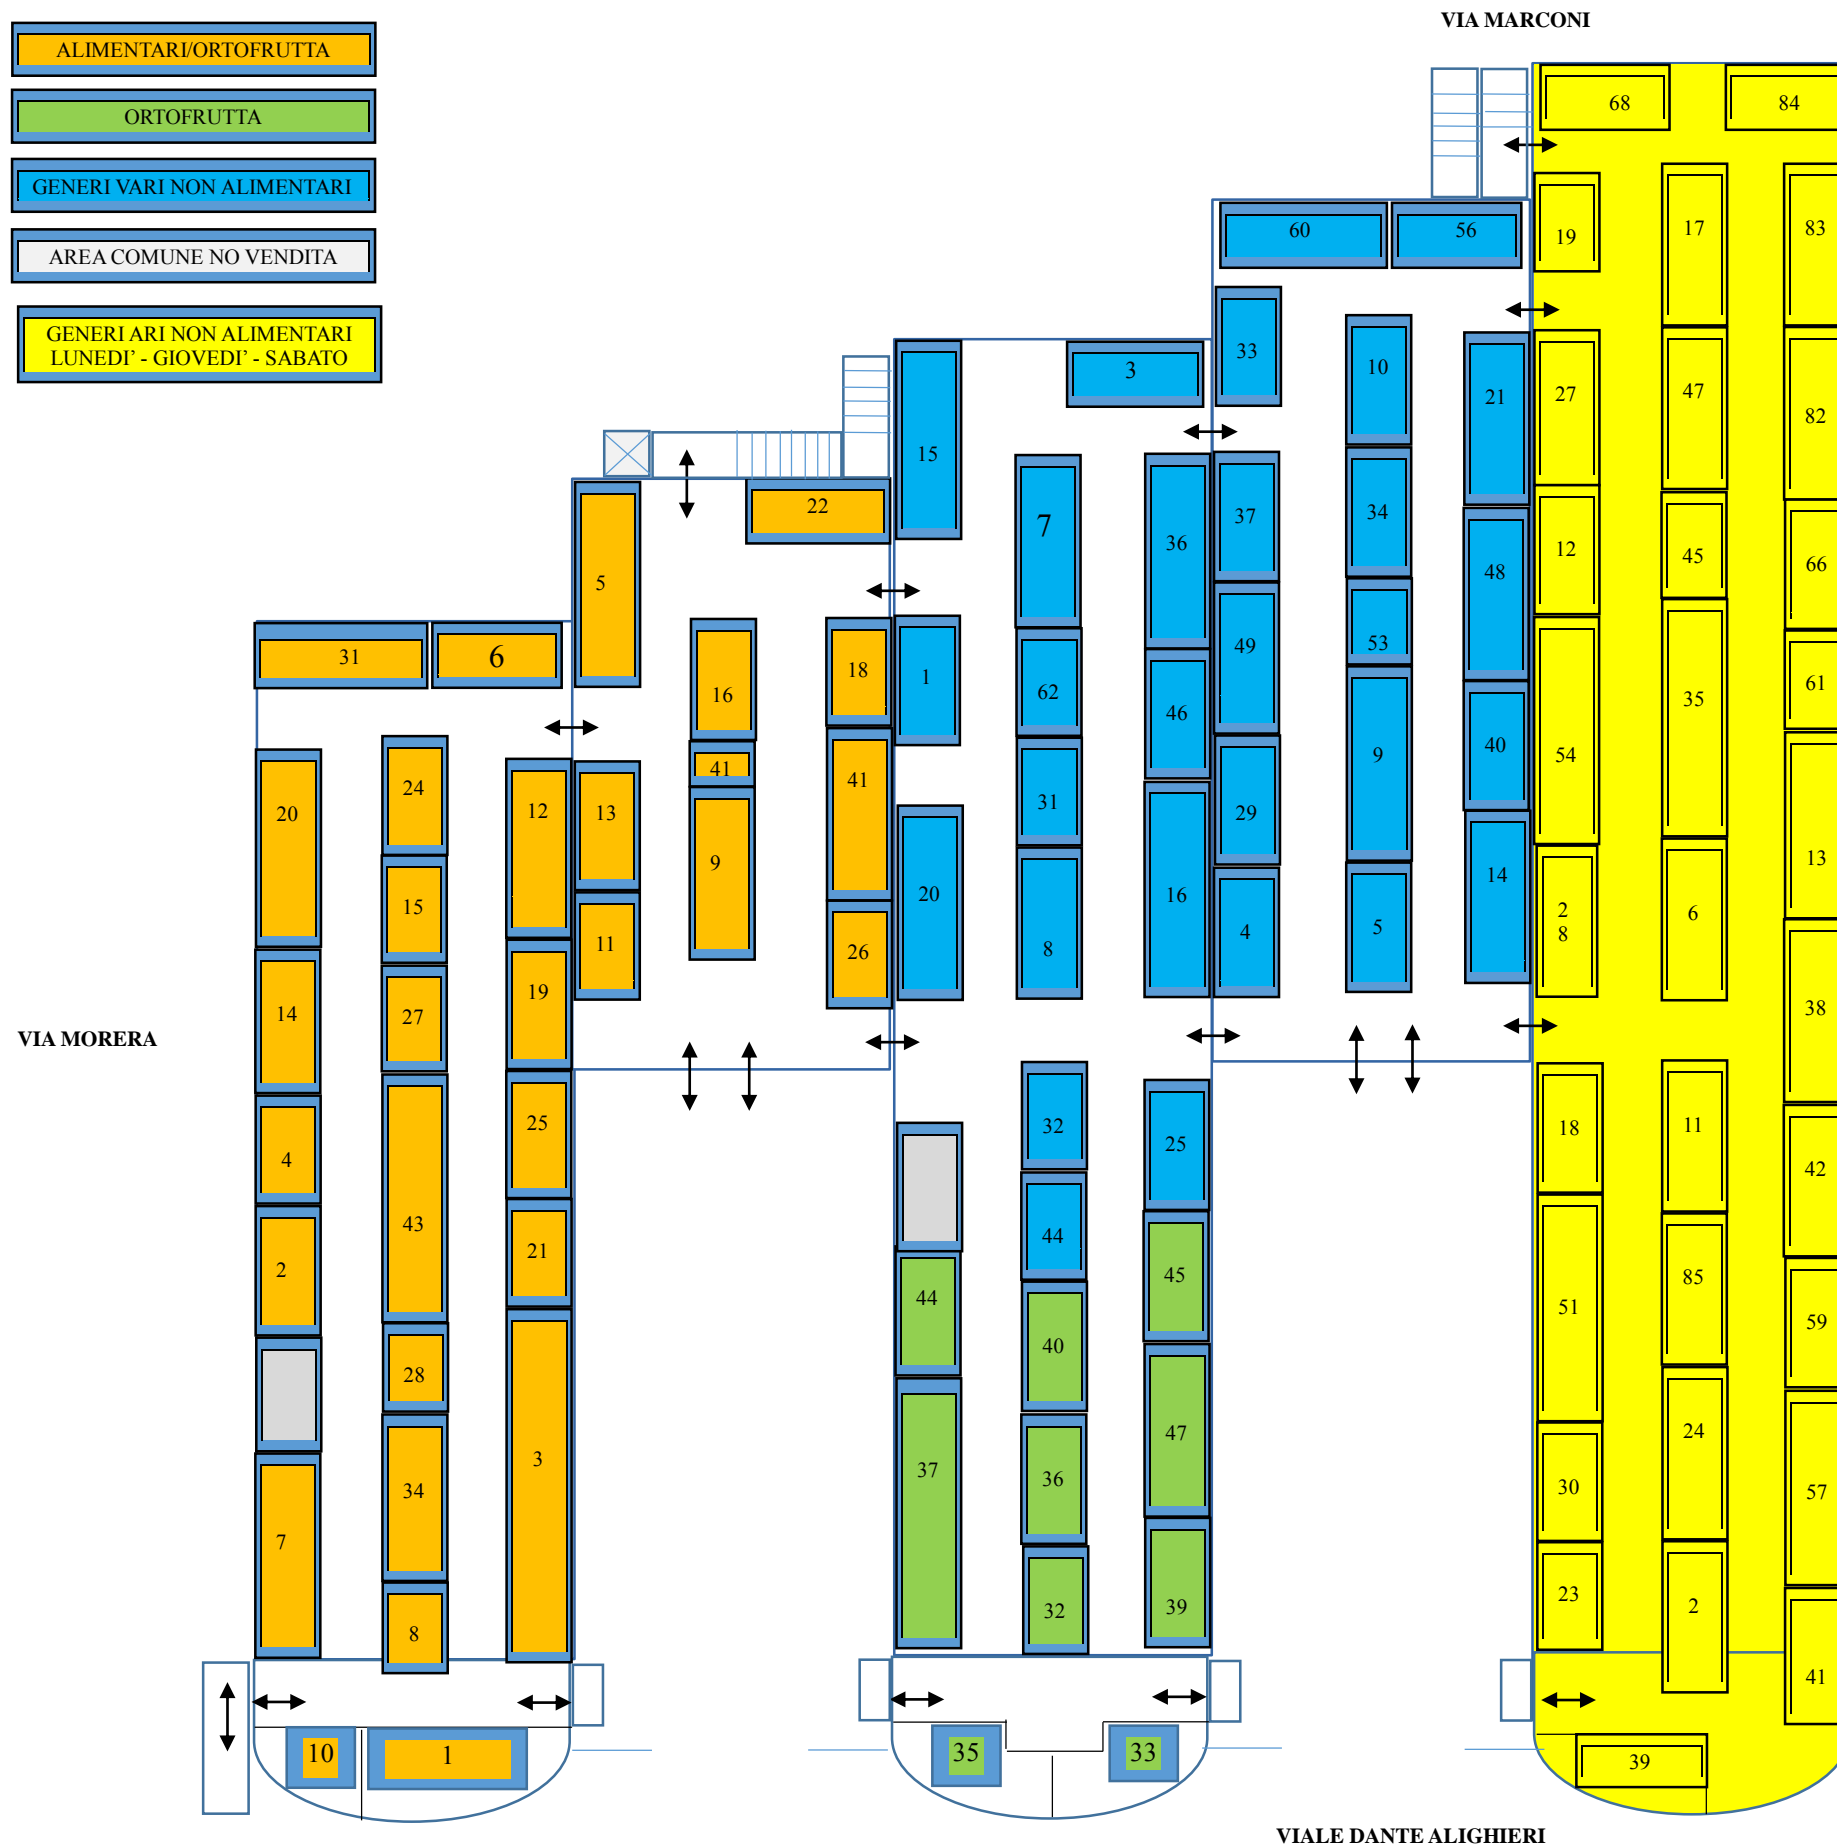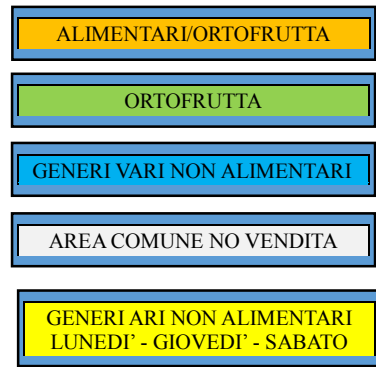

**PADIGLIONE V
GENERI VARI NON ALIMENTARI
GIOVEDÌ**

- Posteggio n. 2 - mq. 21,00 (ml 7,00 x 3,00)
- Posteggio n. 6 - mq. 22,50 (ml 7,50 x 3,00)
- Posteggio n. 11 - mq. 21,00 (ml 7,00 x 3,00)
- Posteggio n. 12 - mq. 18,00 (ml 6,00 x 3,00)
- Posteggio n. 13 - mq. 25,50 (ml 8,50 x 3,00)
- Posteggio n. 17 - mq. 24,00 (ml 8,00 x 3,00)
- Posteggio n. 18 - mq. 18,00 (ml 6,00 x 3,00)
- Posteggio n. 19 - mq. 15,00 (ml 5,00 x 3,00)
- Posteggio n. 23 - mq. 15,00 (ml 5,00 x 3,00)
- Posteggio n. 24 - mq. 24,00 (ml 8,00 x 3,00)
- Posteggio n. 27 - mq. 21,60 (ml 7,20 x 3,00)
- Posteggio n. 28 - mq. 22,40 (ml 8,00 x 2,80)
- Posteggio n. 30 - mq. 16,50 (ml 5,50 x 3,00)
- Posteggio n. 35 - mq. 33,00 (ml 11,00 x 3,00)
- Posteggio n. 38 - mq. 25,50 (ml 8,50 x 3,00)
- Posteggio n. 39 - mq. 30,00
- Posteggio n. 41 - mq. 19,50 (ml 6,50 x 3,00)
- Posteggio n. 42 - mq. 21,00 (ml 7,00 x 3,00)
- Posteggio n. 45 - mq. 15,00 (ml 5,00 x 3,00)
- Posteggio n. 47 - mq. 24,00 (ml 8,00 x 3,00)
- Posteggio n. 51 - mq. 31,50 (ml 10,50 x 3,00)
- Posteggio n. 54 - mq. 31,50 (ml 10,50 x 3,00)
- Posteggio n. 57 - mq. 27,00 (ml 9,00 x 3,00)
- Posteggio n. 59 - mq. 18,00 (ml 6,00 x 3,00)
- Posteggio n. 61 - mq. 13,50 (ml 4,50 x 3,00)
- Posteggio n. 66 - mq. 18,00 (ml 6,00 x 3,00)
- Posteggio n. 68 - mq. 18,00 (ml 6,00 x 3,00)
- Posteggio n. 82 - mq. 24,00 (ml 8,00 x 3,00)
- Posteggio n. 83 - mq. 22,50 (ml 7,50 x 3,00)
- Posteggio n. 84 - mq. 16,50 (ml 5,50 x 3,00)
- Posteggio n. 85 - mq. 21,00 (ml 7,00 x 3,00)

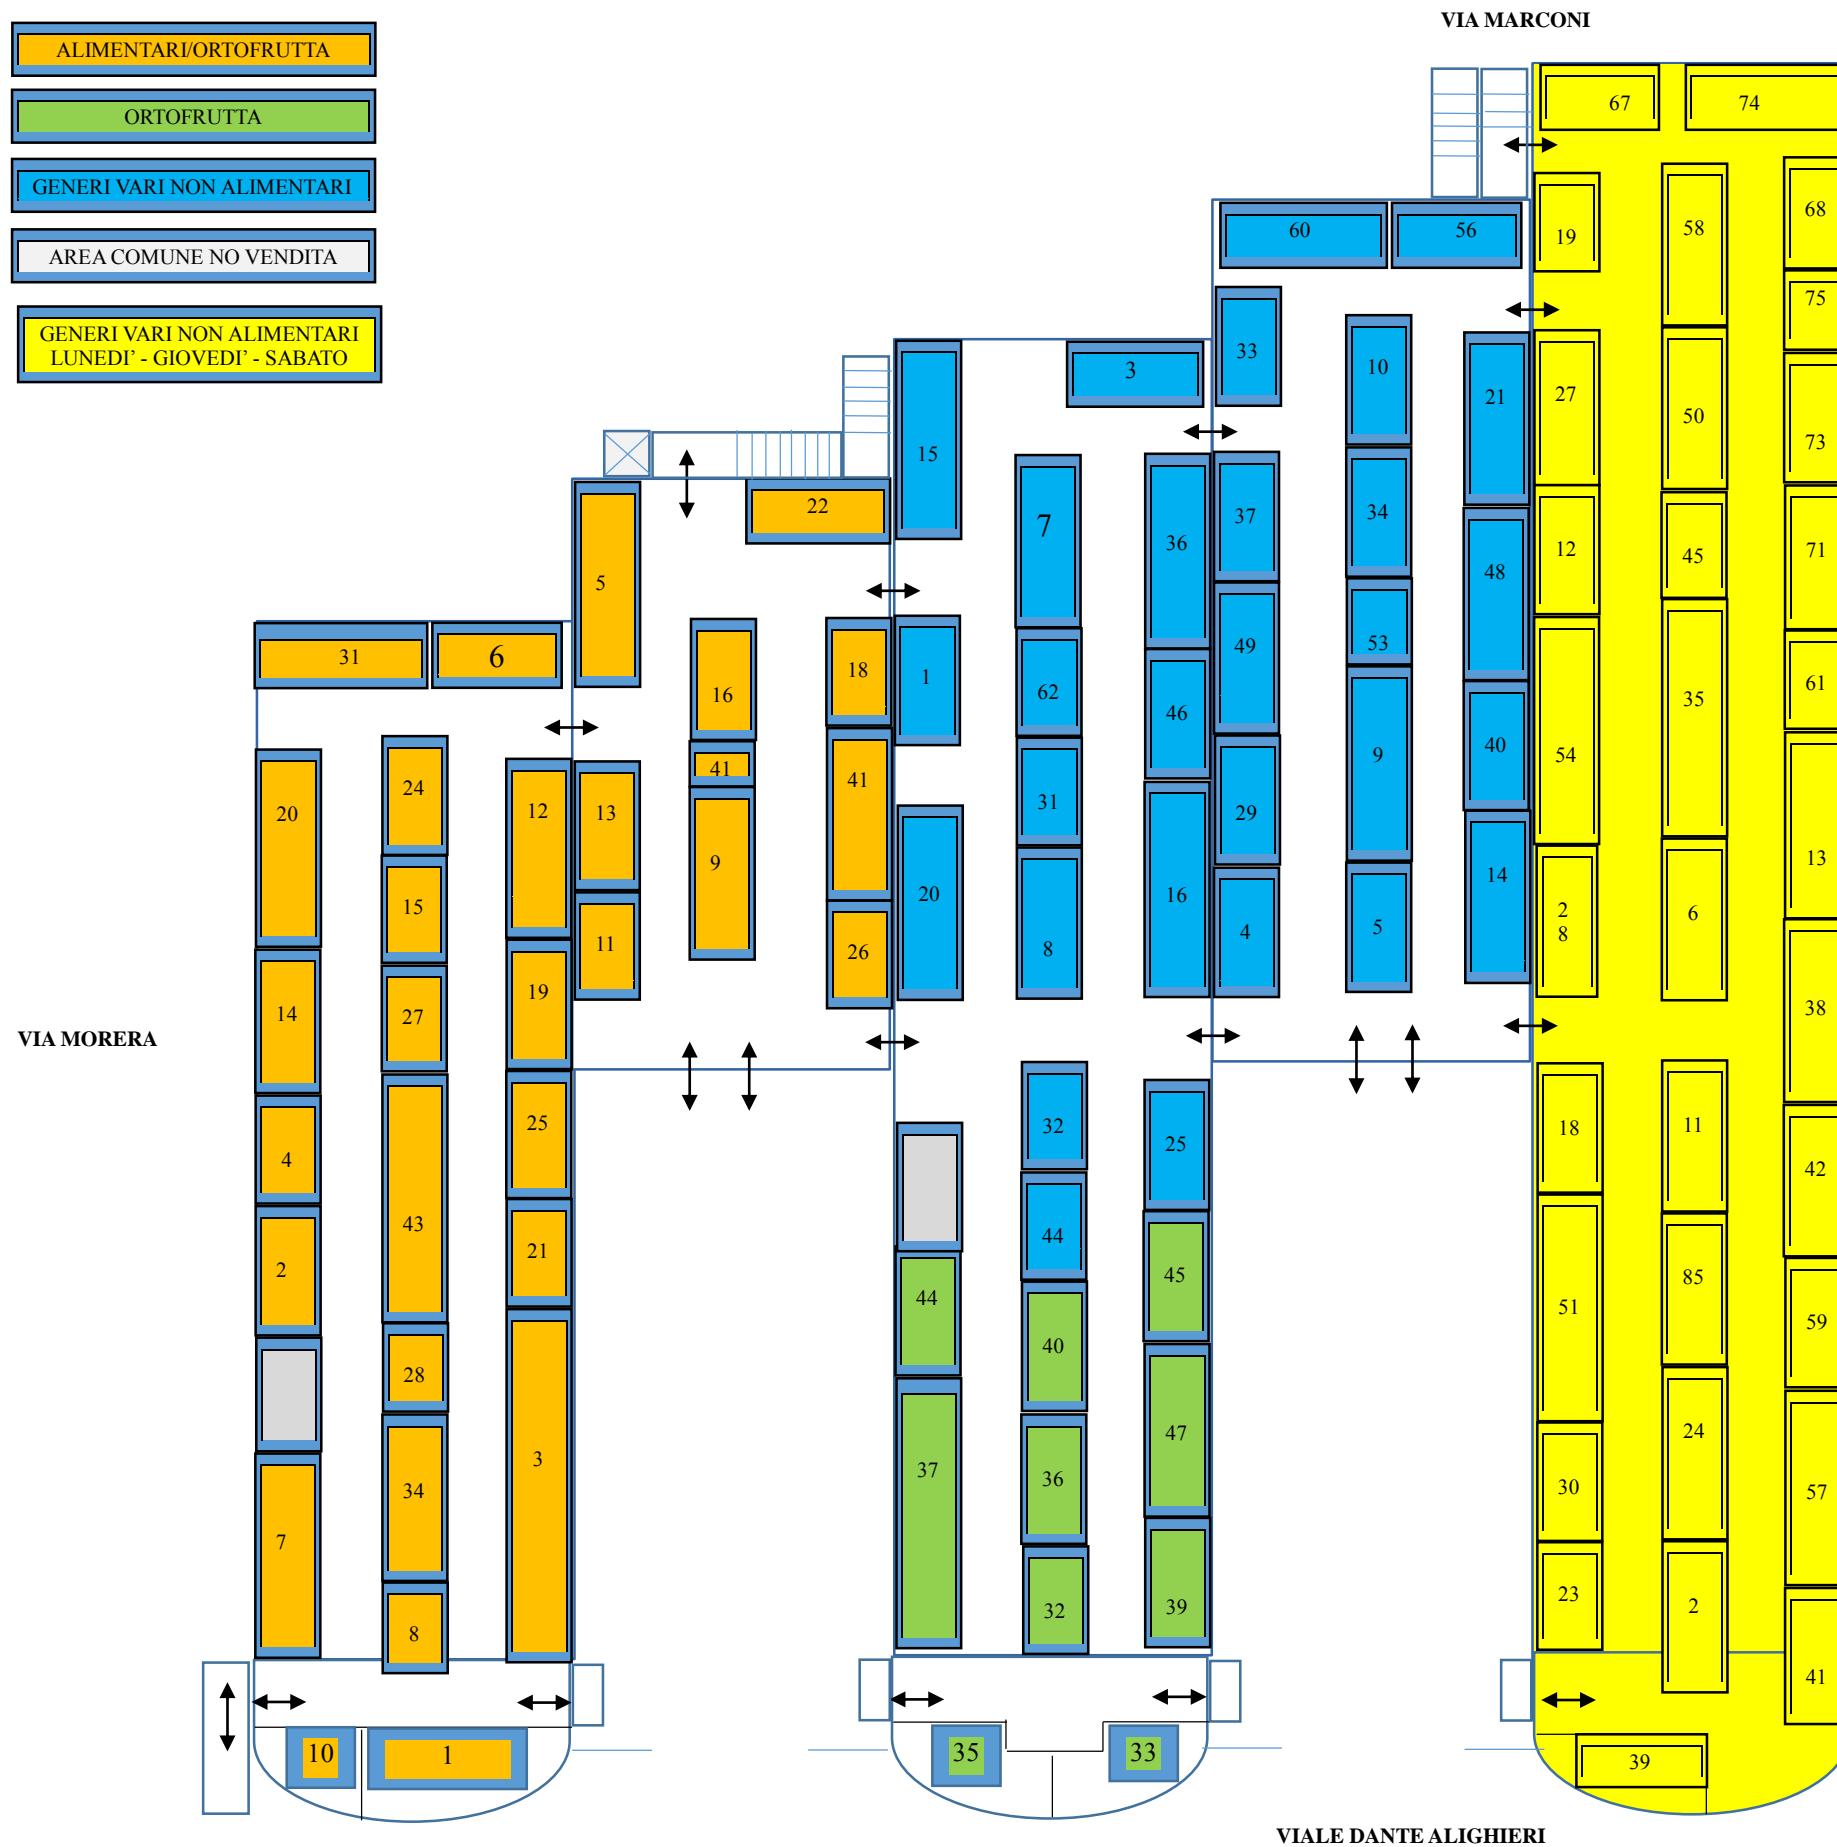


**PADIGLIONE V
GENERI VARI NON ALIMENTARI
SABATO**

- Posteggio n. 2 - mq. 21,00 (ml 7,00 x 3,00)
- Posteggio n. 6 - mq. 22,50 (ml 7,50 x 3,00)
- Posteggio n. 11 - mq. 21,00 (ml 7,00 x 3,00)
- Posteggio n. 12 - mq. 18,00 (ml 6,00 x 3,00)
- Posteggio n. 13 - mq. 25,50 (ml 8,50 x 3,00)
- Posteggio n. 18 - mq. 18,00 (ml 6,00 x 3,00)
- Posteggio n. 19 - mq. 15,00 (ml 5,00 x 3,00)
- Posteggio n. 23 - mq. 15,00 (ml 5,00 x 3,00)
- Posteggio n. 24 - mq. 24,00 (ml 8,00 x 3,00)
- Posteggio n. 27 - mq. 21,60 (ml 7,20 x 3,00)
- Posteggio n. 28 - mq. 22,40 (ml 8,00 x 2,80)
- Posteggio n. 30 - mq. 16,50 (ml 5,50 x 3,00)
- Posteggio n. 35 - mq. 33,00 (ml 11,00 x 3,00)
- Posteggio n. 38 - mq. 25,50 (ml 8,50 x 3,00)
- Posteggio n. 39 - mq. 30,00
- Posteggio n. 41 - mq. 19,50 (ml 6,50 x 3,00)
- Posteggio n. 42 - mq. 21,00 (ml 7,00 x 3,00)
- Posteggio n. 45 - mq. 15,00 (ml 5,00 x 3,00)
- Posteggio n. 50 - mq. 24,00 (ml 8,00 x 3,00)
- Posteggio n. 51 - mq. 31,50 (ml 10,50 x 3,00)
- Posteggio n. 54 - mq. 31,50 (ml 10,50 x 3,00)
- Posteggio n. 57 - mq. 27,00 (ml 9,00 x 3,00)
- Posteggio n. 58 - mq. 24,00 (ml 8,00 x 3,00)
- Posteggio n. 59 - mq. 18,00 (ml 6,00 x 3,00)
- Posteggio n. 61 - mq. 13,50 (ml 4,50 x 3,00)
- Posteggio n. 67 - mq. 16,50 (ml 5,50 x 3,00)
- Posteggio n. 68 - mq. 15,45 (ml 5,15 x 3,00)
- Posteggio n. 71 - mq. 19,95 (ml 6,65 x 3,00)
- Posteggio n. 73 - mq. 18,00 (ml 6,00 x 3,00)
- Posteggio n. 74 - mq. 22,50 (ml 7,50 x 3,00)
- Posteggio n. 75 - mq. 11,10 (ml 3,70 x 3,00)
- Posteggio n. 85 - mq. 21,00 (ml 7,00 x 3,00)

Allegato A1c

MERCATO COPERTO VIALE DANTE ALIGHIERI AREA ESTERNA PRODUTTORI AGRICOLI E FIORISTI ESTERNI

frequenza. da LUNEDÌ a SABATO - via Morera - viale Dante Alighieri

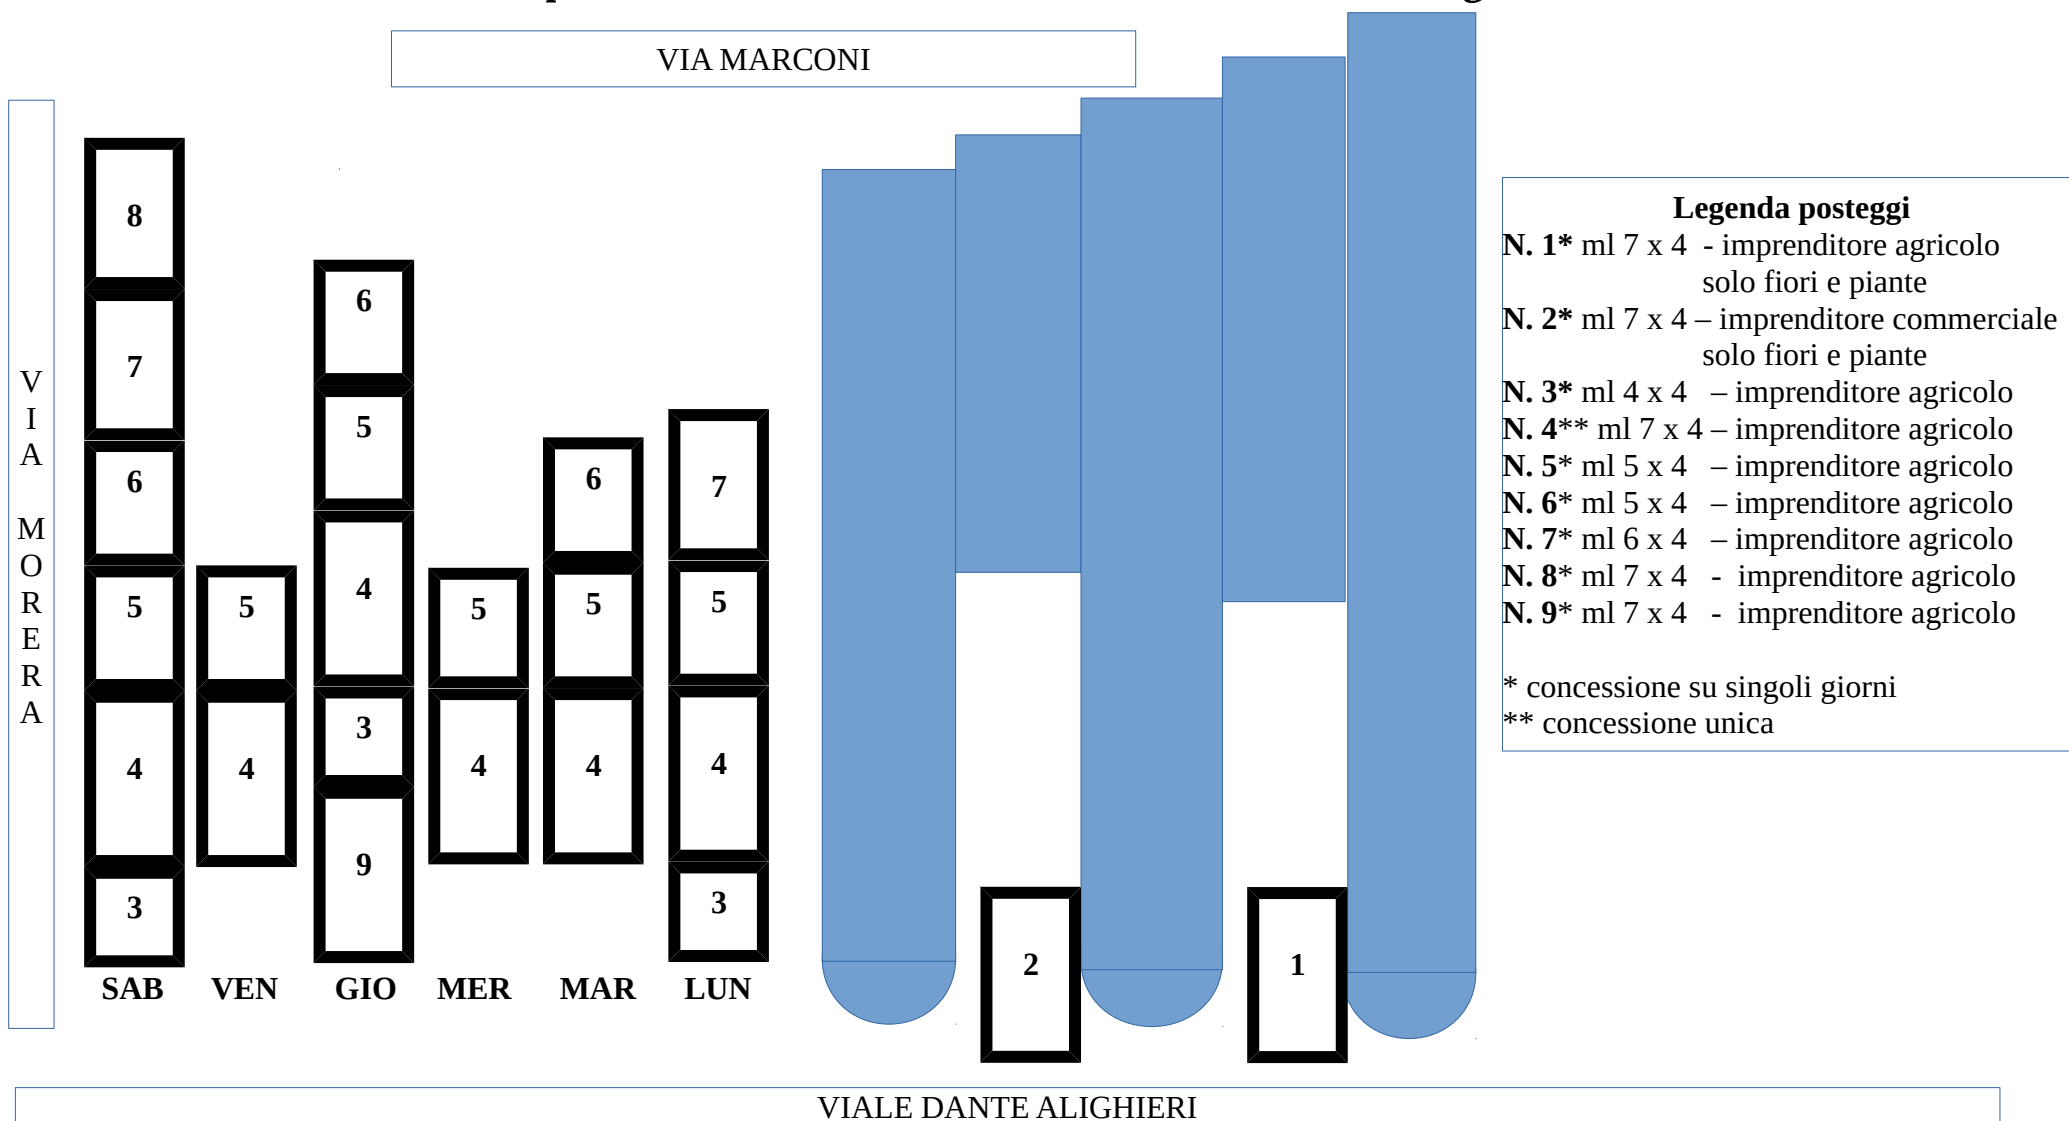

Allegato A2

MERCATO SANT'AGABIO – frequenza: da LUNEDÌ a SABATO

sede provvisoria

N. 1 mq. 28,00 <u>ml. 7,00</u> <u>x 4,00</u>
N. 2 mq. 32,00 <u>ml. 8,00</u> <u>x 4,00</u>
N. 3 mq. 30,00 <u>ml. 7,50</u> <u>x 4,00</u>
N. 4 mq. 26,00 <u>ml. 6,50</u> <u>x 4,00</u>
N. 5 mq. 26,00 <u>ml. 6,50</u> <u>x 4,00</u>


N. 6 mq. 32,00 <u>ml. 8,00</u> <u>x 4,00</u>
N. 7 mq. 26,00 <u>ml. 6,50</u> <u>x 4,00</u>
N. 8 mq. 26,00 <u>ml. 6,50</u> <u>x 4,00</u>
N. 9 mq. 26,00 <u>ml. 6,50</u> <u>x 4,00</u>
N. 10 mq. 32,00 <u>ml. 8,00</u> <u>x 4,00</u>

VIA CASORATI

STRADA ROVATELLA

MERCATO LARGO LEONARDI – frequenza: da LUNEDÌ a SABATO

N. 1 mq. 18,00 <u>ml. 6,00 x 3,00</u>	N. 2 mq. 18,00 <u>ml. 6,00 x 3,00</u>	N. 3 mq. 18,00 <u>ml. 6,00 x 3,00</u>	N. 4 mq. 18,00 <u>ml. 6,00 x 3,00</u>
N. 5 mq. 18,00 <u>ml. 6,00 x 3,00</u>	N. 6 mq. 18,00 <u>ml. 6,00 x 3,00</u>	N. 7 mq. 18,00 <u>ml. 6,00 x 3,00</u>	N. 8 mq. 18,00 <u>ml. 6,00 x 3,00</u>
N. 9 mq. 18,00 <u>ml. 6,00 x 3,00</u>	N. 10 mq. 18,00 <u>ml. 6,00 x 3,00</u>	N. 11 mq. 18,00 <u>ml. 6,00 x 3,00</u>	N. 12 mq. 18,00 <u>ml. 6,00 x 3,00</u>
N. 13 mq. 24,00 <u>ml. 8,00 x 3,00</u>	N. 14 mq. 18,00 <u>ml. 6,00 x 3,00</u>	N. 15 mq. 18,00 <u>ml. 6,00 x 3,00</u>	N. 16 mq. 15,00 <u>ml. 5,00 x 3,00</u> GIOVEDÌ riservato a PRODUTTORI AGRICOLI

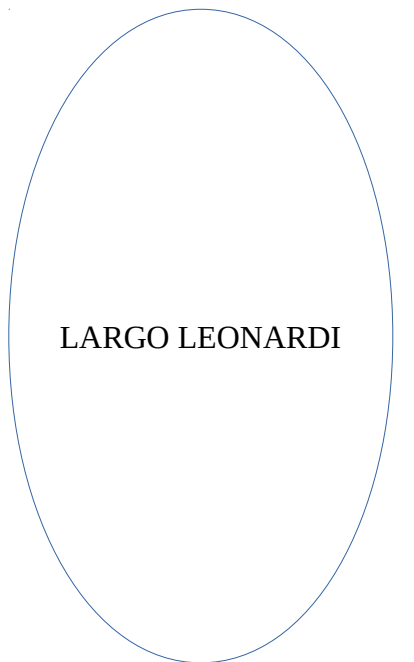

Allegato A4

MERCATO PIAZZA PASTEUR – frequenza: da LUNEDÌ a SABATO

posteggio n. 4 – giornata di venerdì – riservato a PRODUTTORI AGRICOLI

N. 1 ml. 6 x 3	N. 2 ml. 5 x 3	N. 4 ml. 5,60 x 3	N. 5 ml. 5 x 3	N. 6 ml. 6 x 3	N. 7 ml. 8 x 3	N. 9 ml. 5,50 x 3	N. 12 ml. 8 x 3	N. 14 ml. 4,5 x 3	N. 15 ml. 4,5 x 3	N. 16 ml. 4,5 x 3	N. 17 ml. 4,5 x 3	N. 18 ml. 4,5 x 3	N. 18 ml. 4,5 x 3	N. 18 ml. 4,5 x 3
-------------------	-------------------	----------------------	-------------------	-------------------	-------------------	----------------------	--------------------	----------------------	----------------------	----------------------	----------------------	----------------------	----------------------	----------------------

V
I
A

V
I
A



P
O
N
T
I
D
A

L
E
G
N
A
N
O

N. 21 ml. 6 x 3	N. 22 ml. 5 x 3	N. 23 ml. 5 x 3	N. 24 ml. 8 x 3	N. 27 ml. 8 x 3	N. 29 ml. 6 x 3
--------------------	--------------------	--------------------	--------------------	--------------------	--------------------

N. 30 ml. 4,5 x 3	N. 32 ml. 4,5 x 3	N. 33 ml. 4,5 x 3	N. 34 ml. 5,5 x 3	N. 35 ml. 4,5 x 3	N. 36 ml. 4,5 x 3	N. 37 ml. 4,5 x 3	N. 38 ml. 6 x 3
----------------------	----------------------	----------------------	----------------------	----------------------	----------------------	----------------------	--------------------

PIAZZA PASTEUR

 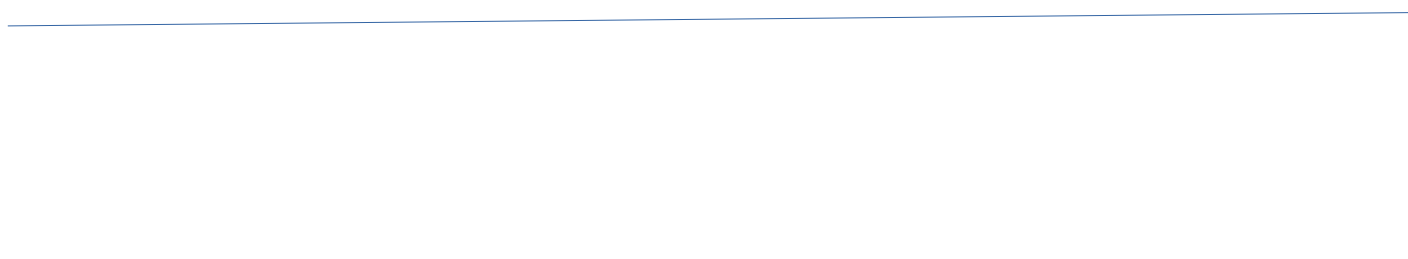

VIA DON SANDRINO

VIA SAN MICHELE

VIA TURBIGO

5,00

6,00

5,00

7,00

7,00

7,50

7,50

0,50

4,00

1

2

3

4

5

6

7

MERCATO DI PERNATE

via Turbigo

frequenza: **martedì – mercoledì – giovedì**


posteggio n. 1 martedì e mercoledì
riservato a produttori agricoli




Allegato A5

MERCATO PIAZZA VELA – frequenza: MARTEDÌ- MERCOLEDÌ – VENERDÌ

VIA BELTRAMI

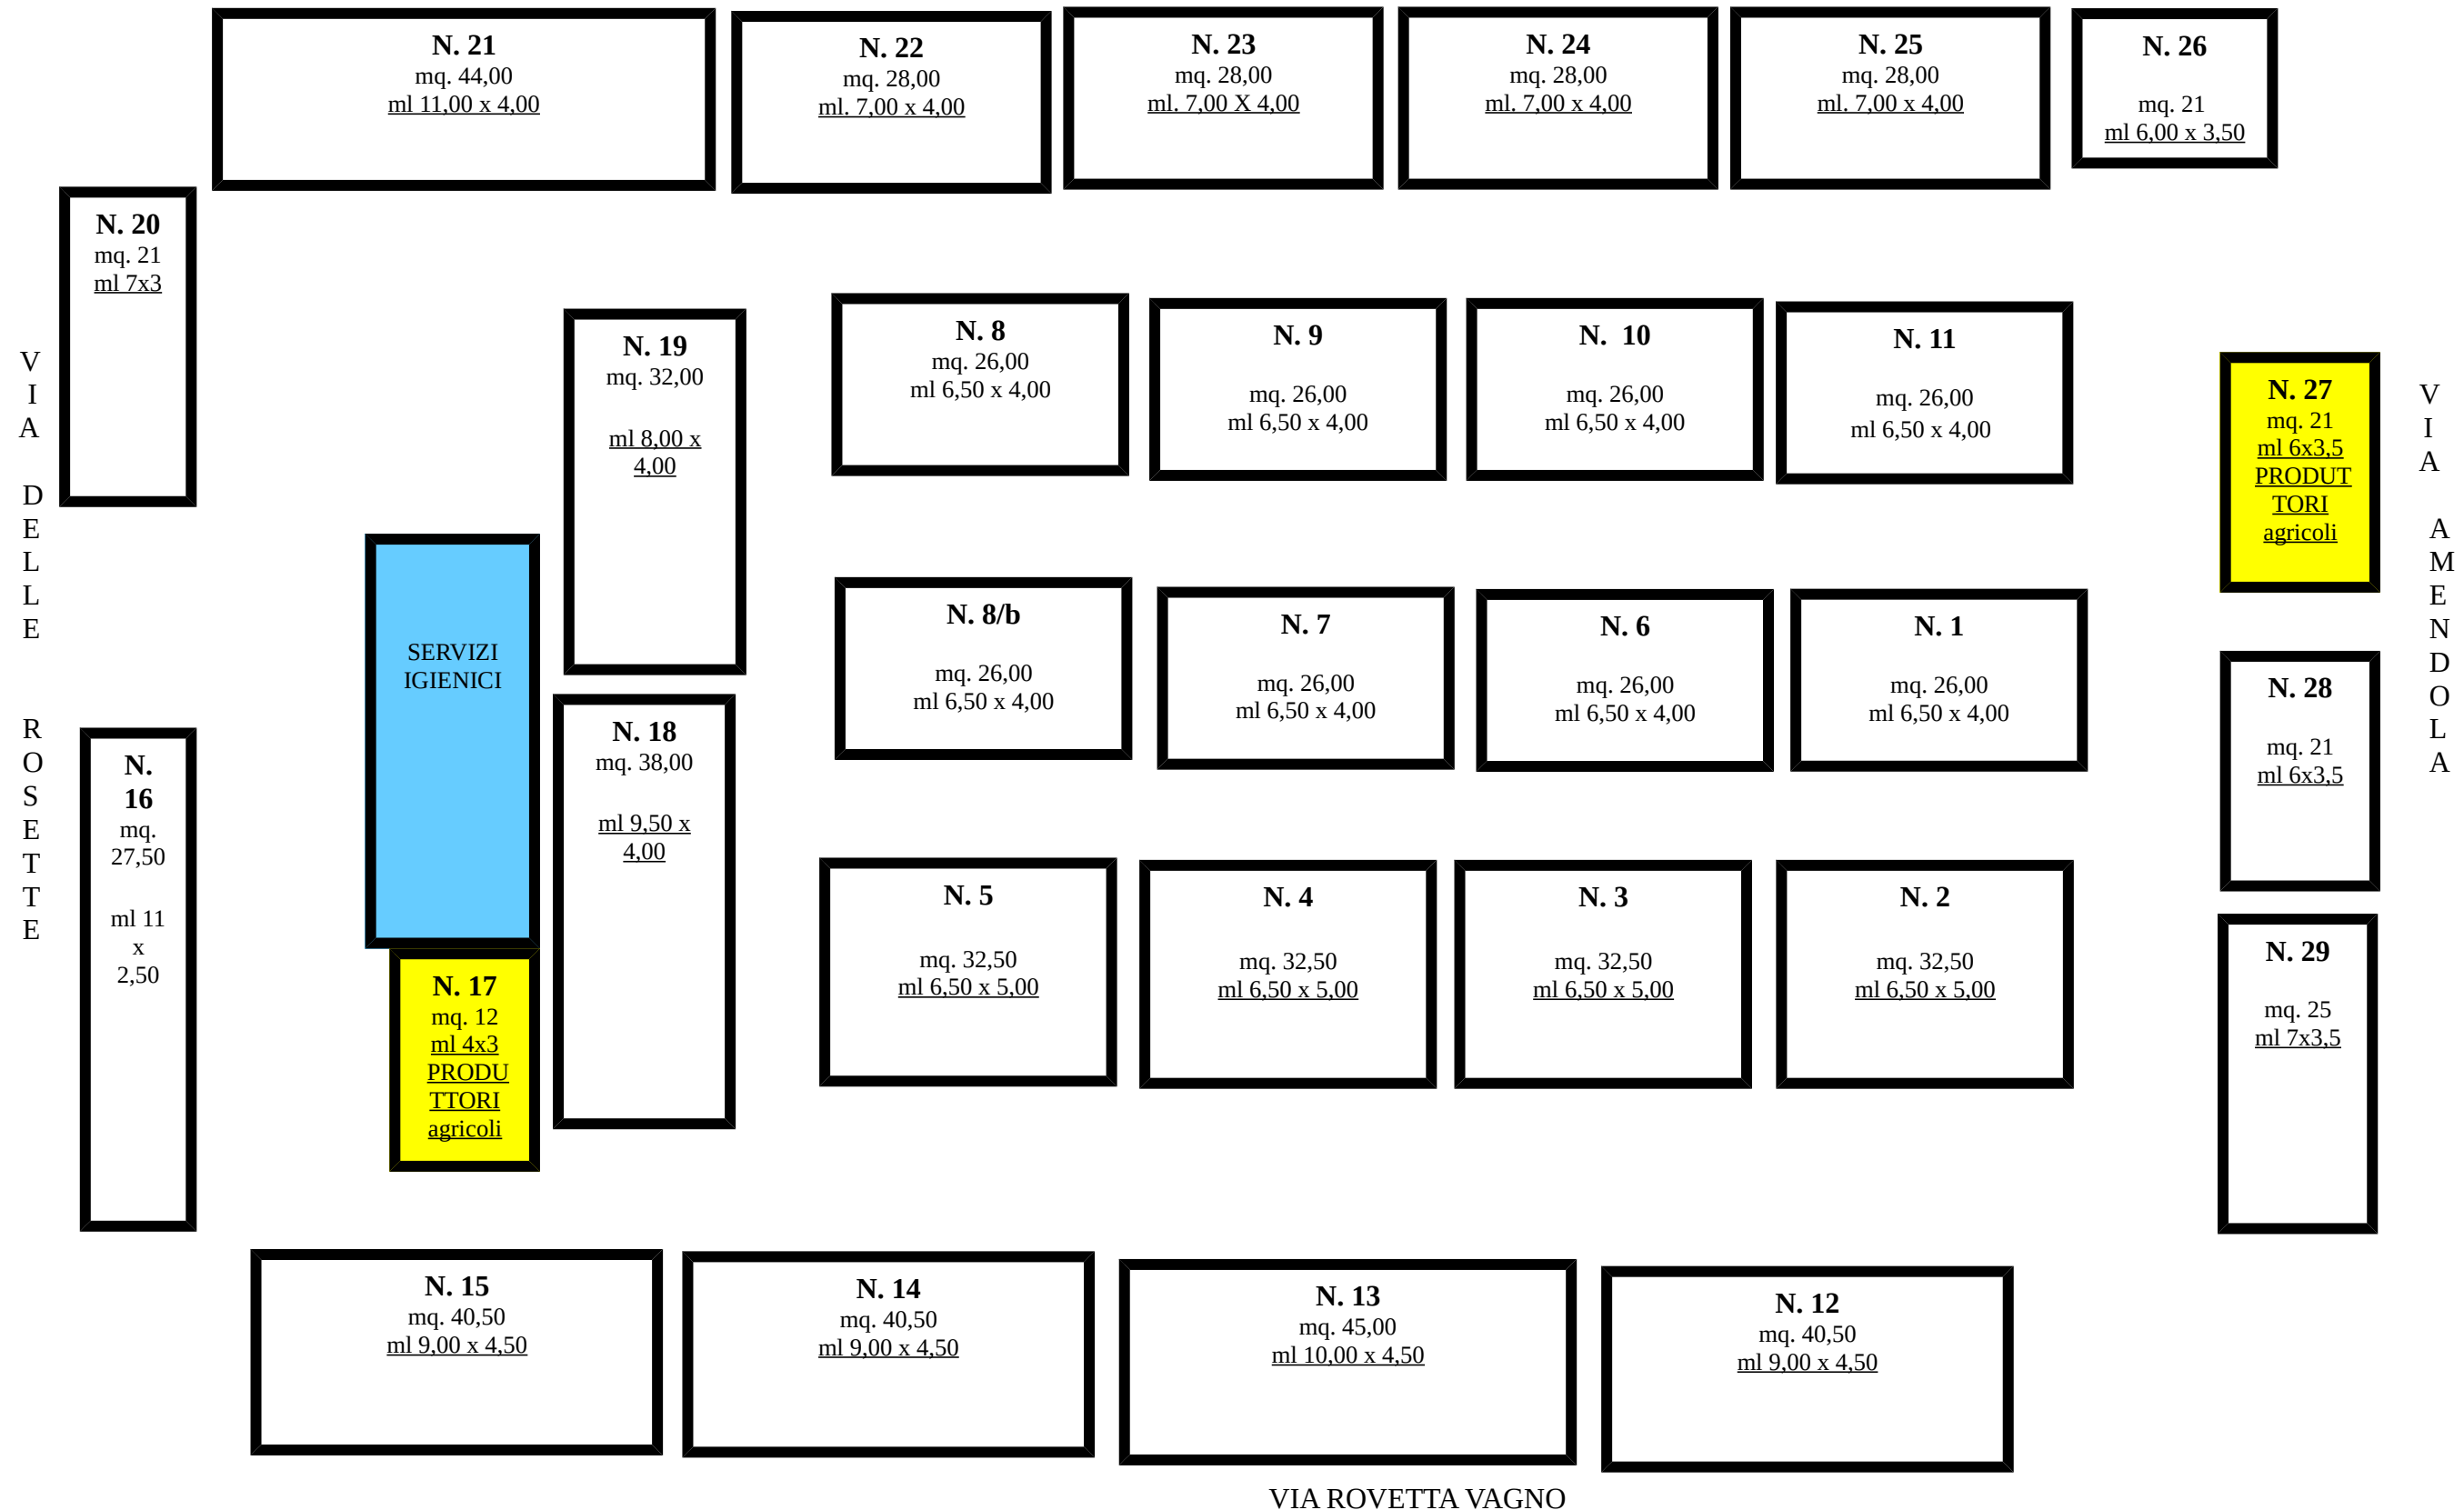

GRUPPO DI POSTEGGI LUMELLOGNO – frequenza: LUNEDÌ

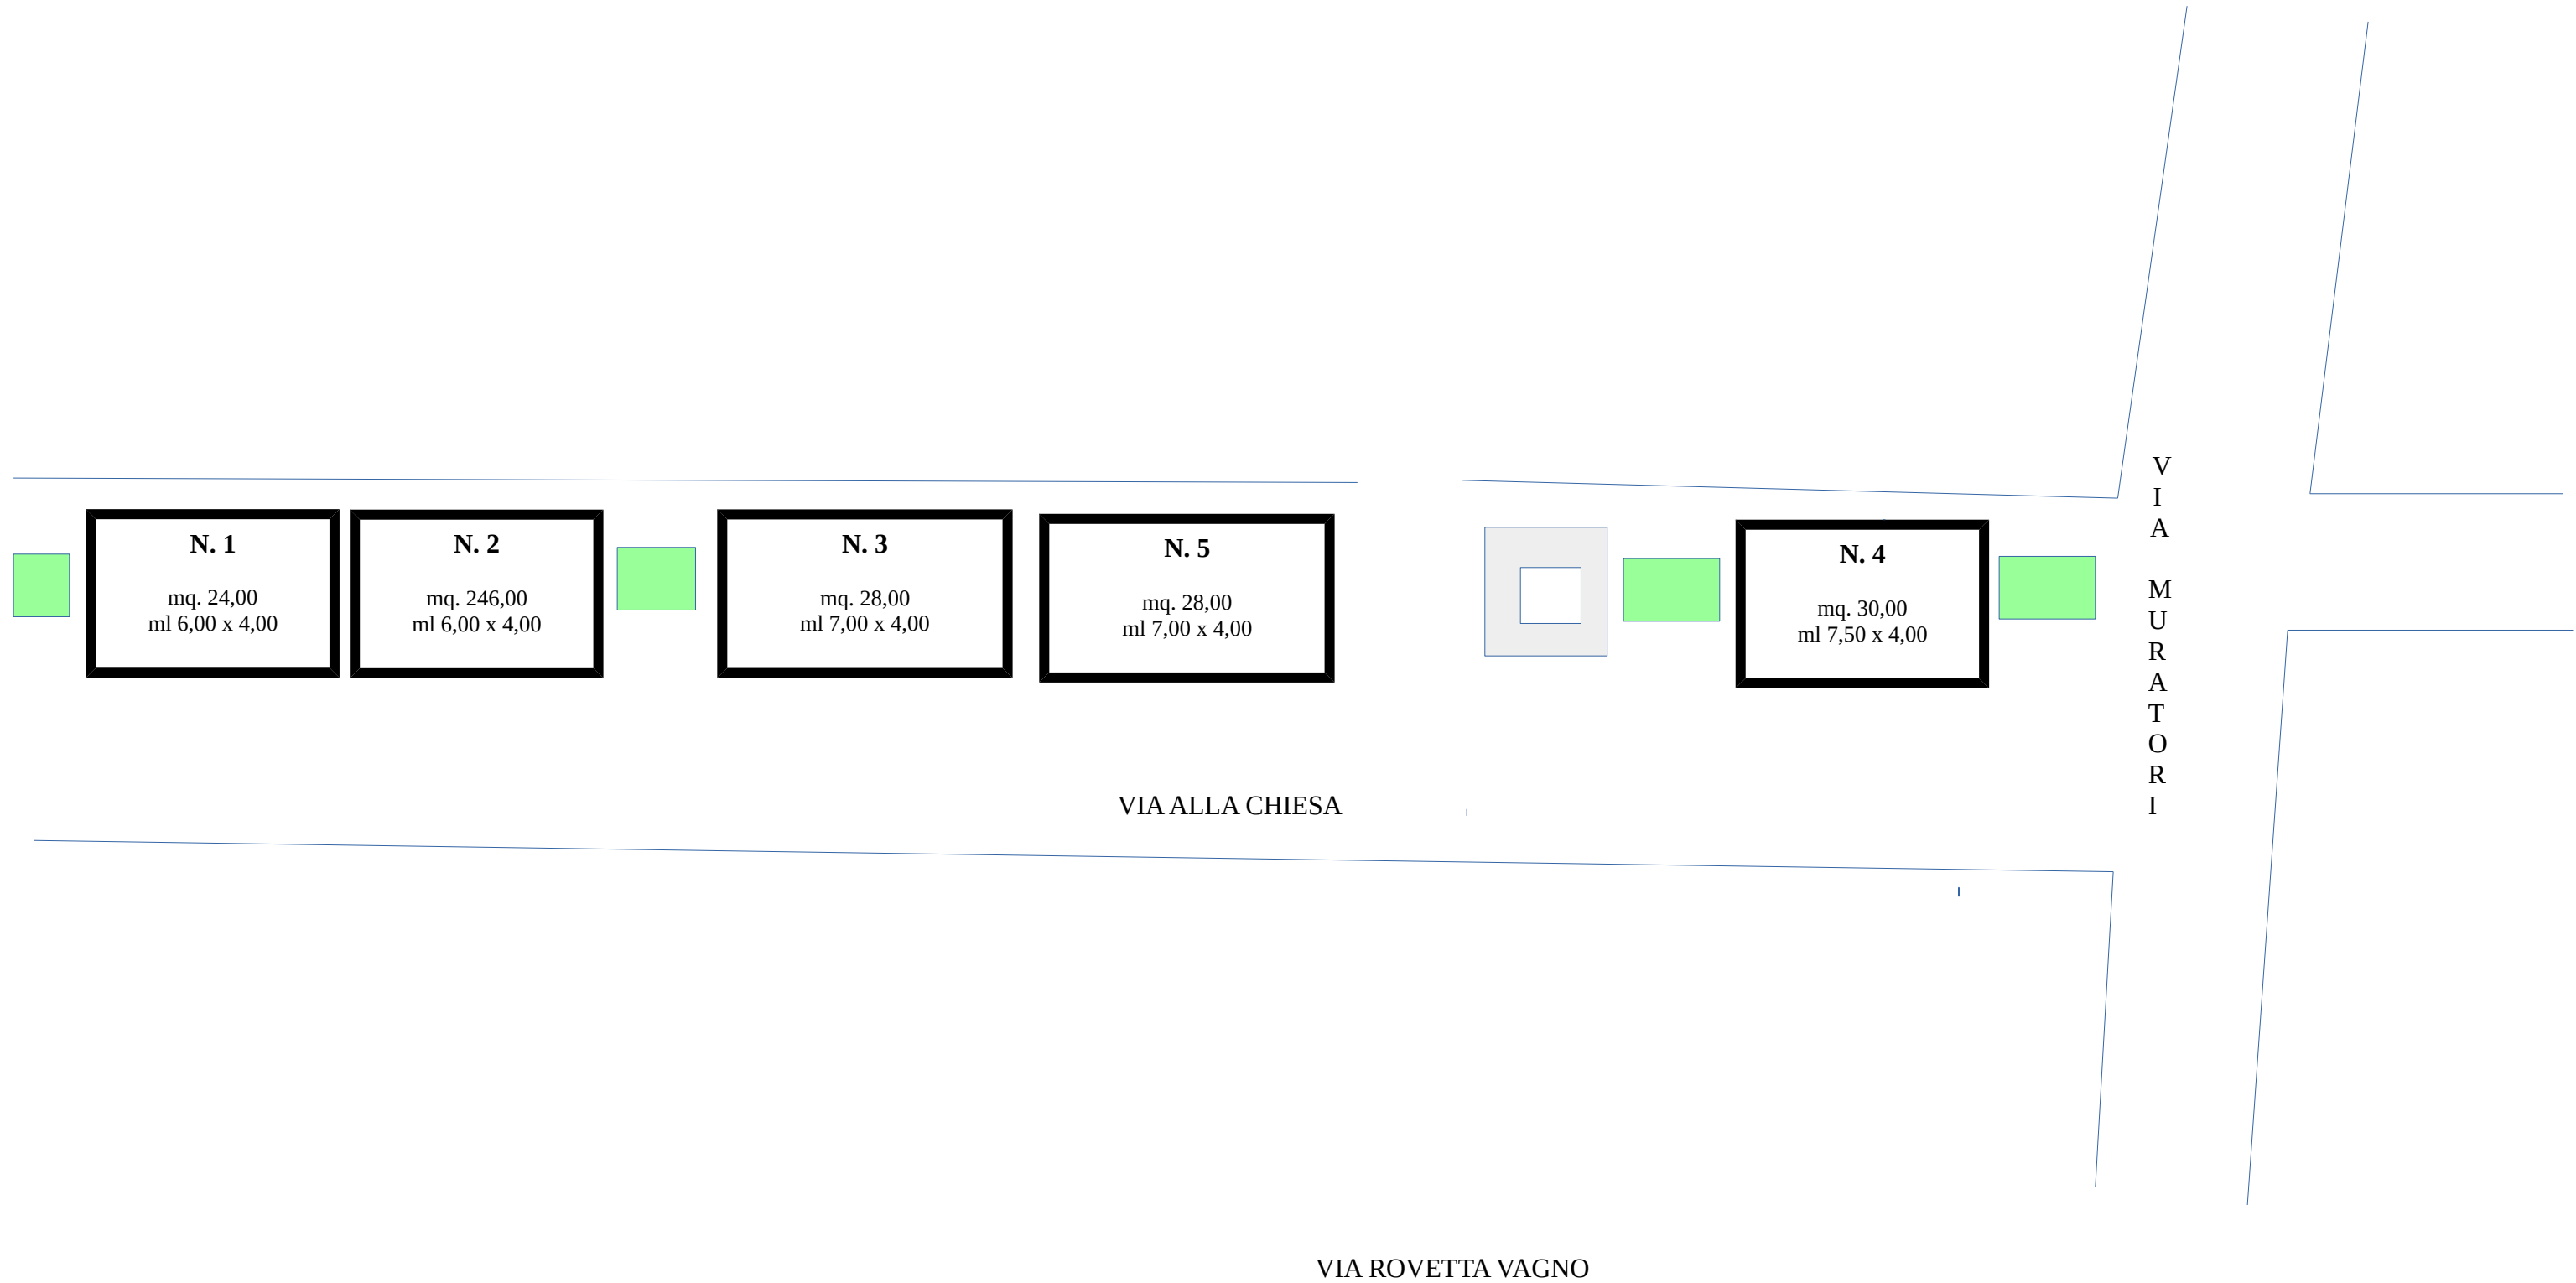

GRUPPO DI POSTEGGI SAN ROCCO – frequenza: VENERDÌ

LARGO CANTORE

N. 1

mq.
18,00

ml 6,00
x 3,00

N. 2

mq.
24,00


ml 8,00
x 3,00

VIA GIBELLINI

GRUPPO DI POSTEGGI PIAZZALE DONATELLO – frequenza: da LUNEDÌ a SABATO

V
I
A


A
L
B
E
R
T
I

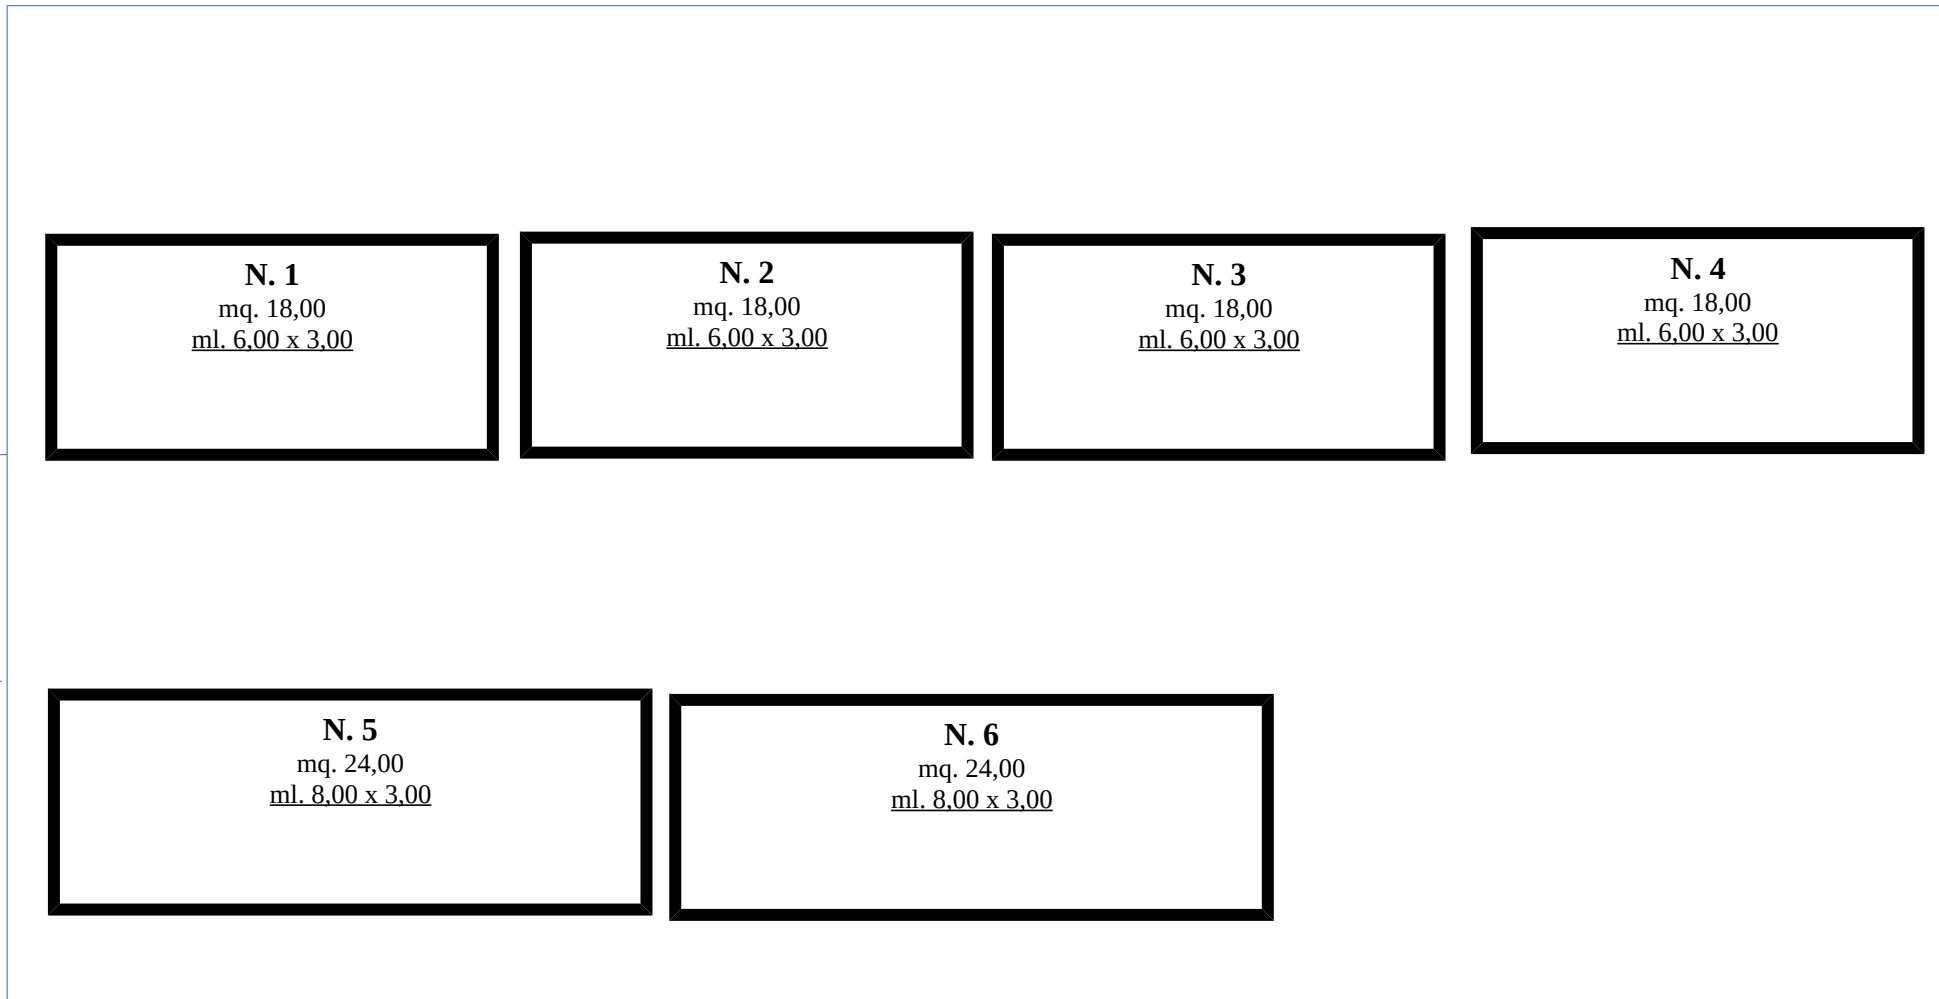

PIAZZALE DONATELLO

Allegato B4

GRUPPO DI POSTEGGI VILLAGGIO DALMAZIA – frequenza: da LUNEDÌ a SABATO

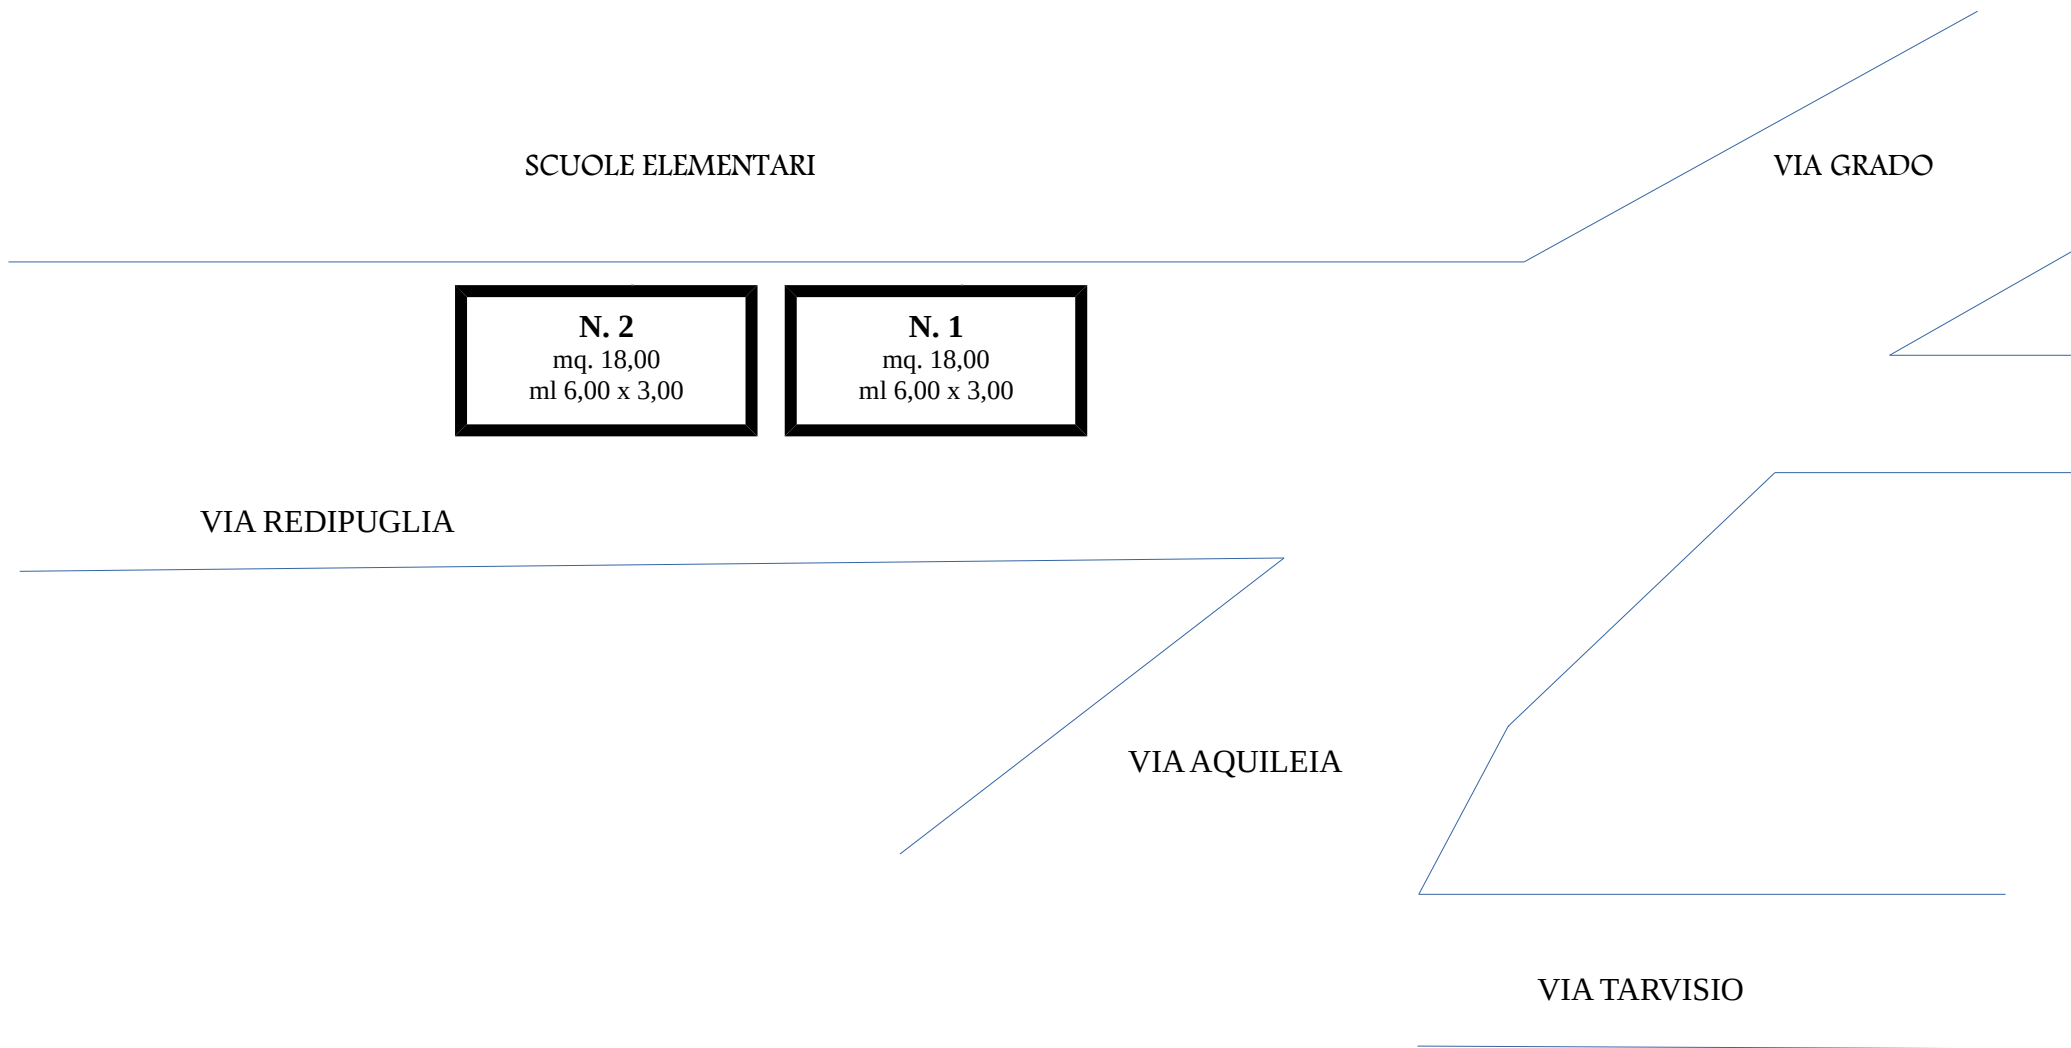



GRUPPO DI POSTEGGI PIAZZA VELA – frequenza: LUNEDÌ- GIOVEDÌ – SABATO

VIA BELTRAMI

V
I
A

D
E
L
L
E

R
O
S
E
T
T
E

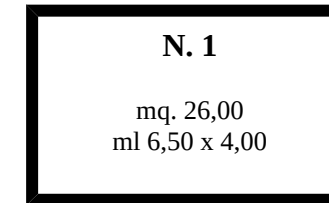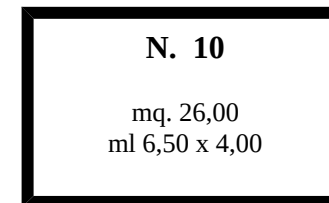

V
I
A

A
M
E
N
D
O
L
A

VIA ROVETTA VAGNO