



COMUNE DI NOVARA

VARIANTE GENERALE PIANO REGOLATORE GENERALE COMUNALE

ELABORATI GEOLOGICI
ai sensi della circolare PRG n. 7/LAP del 6 Maggio 1996

CRONOPROGRAMMA 1:10.000

Elaborato: 17 C
Scala: 1:10.000


I Professionisti incaricati:
Dott. Geol. MARCO CARMINE

Dott. Geol. ITALO ISOLI

Data:
Luglio 2003

Dott. Geol. Marco Carmine
Via Paletta, 10 – NOVARA
Tel. 0321/640188 Fax 0321/682909

Dott. Geol. Italo Isoli
Via alla Cartiera, 52/A – VERBANIA
Tel. 0323/552007 Fax 0323/552735

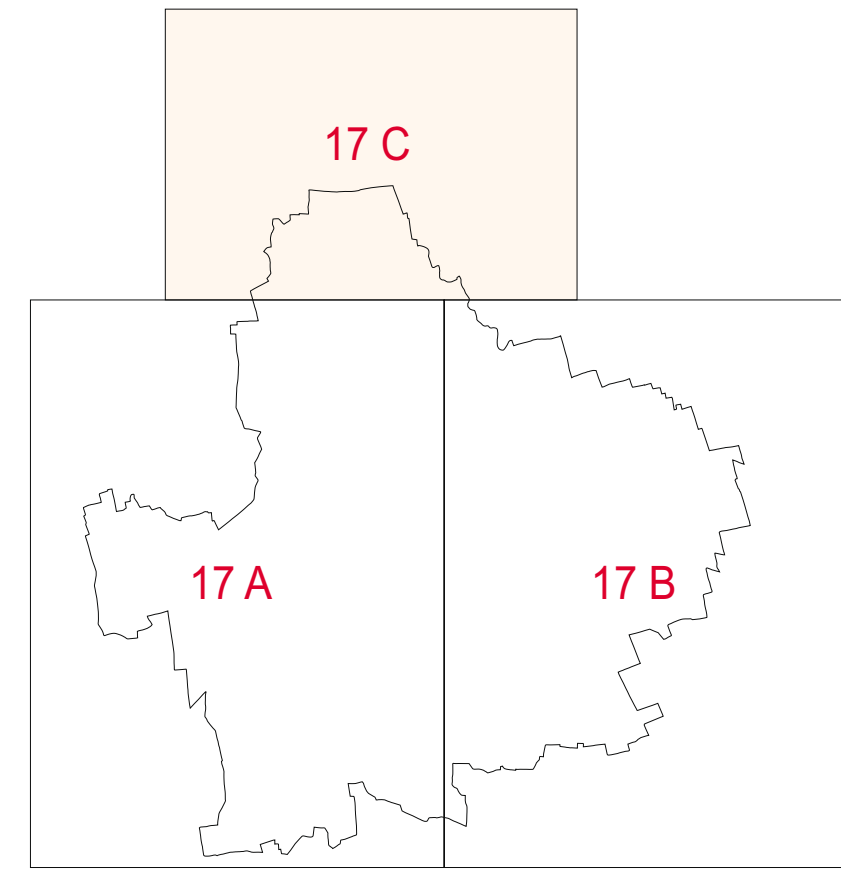

LEGENDA

- Aree in classe III B2 a tergo Fascia B di progetto
- Aree in classe III B3 e in Fascia B
- Aree in classe III B4 ed in fascia A
- Interventi previsti dallo "Studio idrodinamico di dettaglio e messa a punto del piano per l'Assetto Idrogeologico a scala provinciale dei torrenti Agogna e Terdoppio di Hydrodata 01/2000 - scala 1:10.000"
- Tracciato Diversivo/Scolmatore
- Numero identificativo area
- Limite di progetto tra la Fascia B e la Fascia C
da "FASCE PIANO STRALCIO PER L'ASSETTO IDROGEOLOGICO DEL BACINO DEL PO (P.A.I.)"

Opere trasversali

SO Soglia di fondo

PE Pennello

Opere longitudinali

AR Argine

Difese di sponda
Gabbionata

DS Muro


Scogliera

Attraversamenti

PO Ponte

N.B.
LUNGO IL CORSO DEL TORRENTE AGOGNA
SONO STATE RIPORTATE LE OPERE IDRAULICHE
ESISTENTI ED IN PROGETTO, INDICATE IN DETTAGLIO
SULLA TAVOLA 6 E SULLA TAVOLA 7

IL PIANO DI PROTEZIONE CIVILE DOVRA' COMUNQUE
COMPRIENDERE TUTTE LE AREE INSERITE IN CLASSE III B,
IN QUANTO COSTITUISCE UNA MISURA NON STRUTTURALE DI
INTERVENTO PER LA MITIGAZIONE DELLA PERICOLOSITA'.

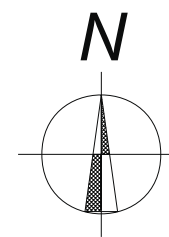

Base cartografica: Stralcio C.T.R. Regione Piemonte - sezioni:
116080, 116110, 116120, 116150, 116160, 117090, 117130, 137030, 137040

