



COMUNE DI NOVARA

VARIANTE GENERALE
PIANO REGOLATORE GENERALE COMUNALE


ELABORATI GEOLOGICI
ai sensi della circolare PRG n. 7/LAP del 6 Maggio 1996

CRONOPROGRAMMA 1:10.000


Elaborato:	Scala:
17 C	1:10.000
I Professionisti incaricati: Dott. Geol. MARCO. CARMINE Dott. Geol. ITALO ISOLI	
Data: Luglio 2003	

Dott. Geol. Marco Carmine
Via Paletta, 10 – NOVARA
Tel. 0321/640188 Fax 0321/682909

Dott. Geol. Italo Isoli
Via alla Cartiera, 52/A – VERBANIA
Tel. 0323/552007 Fax 0323/552735

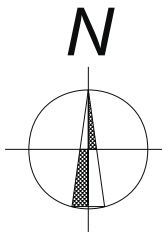

Base cartografica: Stralcio C.T.R. Regione Piemonte - sezioni:
116080, 116110, 116120, 116150, 116160, 117090, 117130, 137030, 137040

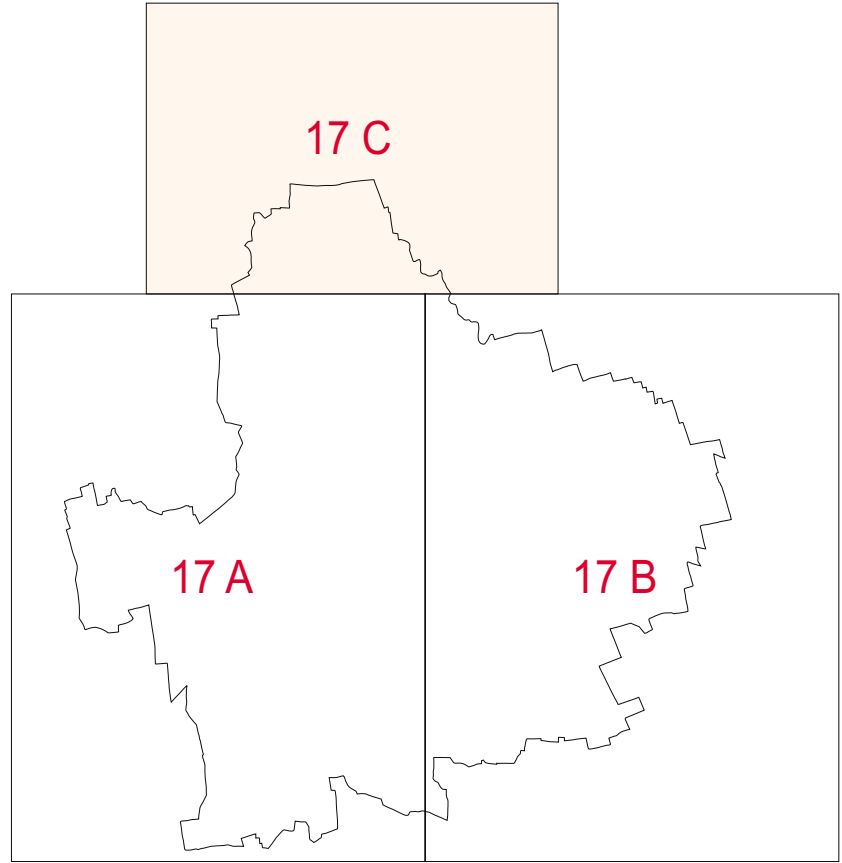

LEGENDA

- Aree in classe III B2 a tergo Fascia B di progetto
 - Aree in classe III B3 e in Fascia B
 - Aree in classe III B4 ed in fascia A
 - Interventi previsti dallo "Studio idrodinamico di dettaglio e messa a punto del piano per l'Assetto Idrogeologico a scala provinciale dei torrenti Agogna e Terdoppio" di Hydrodata 01/2000 -scala 1:10.000
 - Tracciato Diversivo/Scolmatore
 - Numero identificativo area
 - Limite di progetto tra la Fascia B e la Fascia C
- da "FASCE PIANO STRALCIO PER L'ASSETTO IDROGEOLOGICO DEL BACINO DEL PO (P.A.I.)"

Opere trasversali

- SO Soglia di fondo
- PE Pennello

Opere longitudinali

- AR Argine
- Difese di sponda
- Gabbionata
- DS Muro
- Scogliera

Attraversamenti

- PO Ponte

N.B.
LUNGO IL CORSO DEL TORRENTE AGOGNA
SONO STATE RIPORTATE LE OPERE IDRAULICHE
ESISTENTI ED IN PROGETTO, INDICATE IN DETTAGLIO
SULLA TAVOLA 6 E SULLA TAVOLA 7

IL PIANO DI PROTEZIONE CIVILE DOVRA' COMUNQUE
COMPNDERE TUTTE LE AREE INSERITE IN CLASSE IIIB,
IN QUANTO COSTITUISCE UNA MISURA NON STRUTTURALE DI
INTERVENTO PER LA MITIGAZIONE DELLA PERICOLOSITA'.

