



COMUNE DI NOVARA

VARIANTE GENERALE PIANO REGOLATORE GENERALE COMUNALE

ELABORATI GEOLOGICI
ai sensi della circolare PRG n. 7/LAP del 6 Maggio 1996

Elaborato: 7
Scala: 1:10.000

CARTA DELLE OPERE DI DIFESA IDRAULICA, TORRENTE AGOGNA


I Professionisti incaricati:
Dott. Geol.
MARCO CARMINE

Dott. Geol.
ITALO ISOLI


Data:
Luglio 2003

Dott. Geol. Marco Carmine
Via Paletta, 10 - NOVARA
Tel. 0321/640188 Fax 0321/682909

Dott. Geol. Italo Isoli
Via alla Cartiera, 52/A - VERBANIA
Tel. 0323/552007 Fax 0323/552735

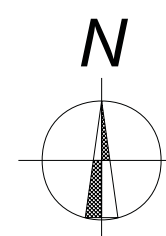

Base cartografica: Stralcio C.T.R. Regione Piemonte - sezioni:
116080, 116110, 116120, 116150, 116160, 117090, 117130, 137030, 137040

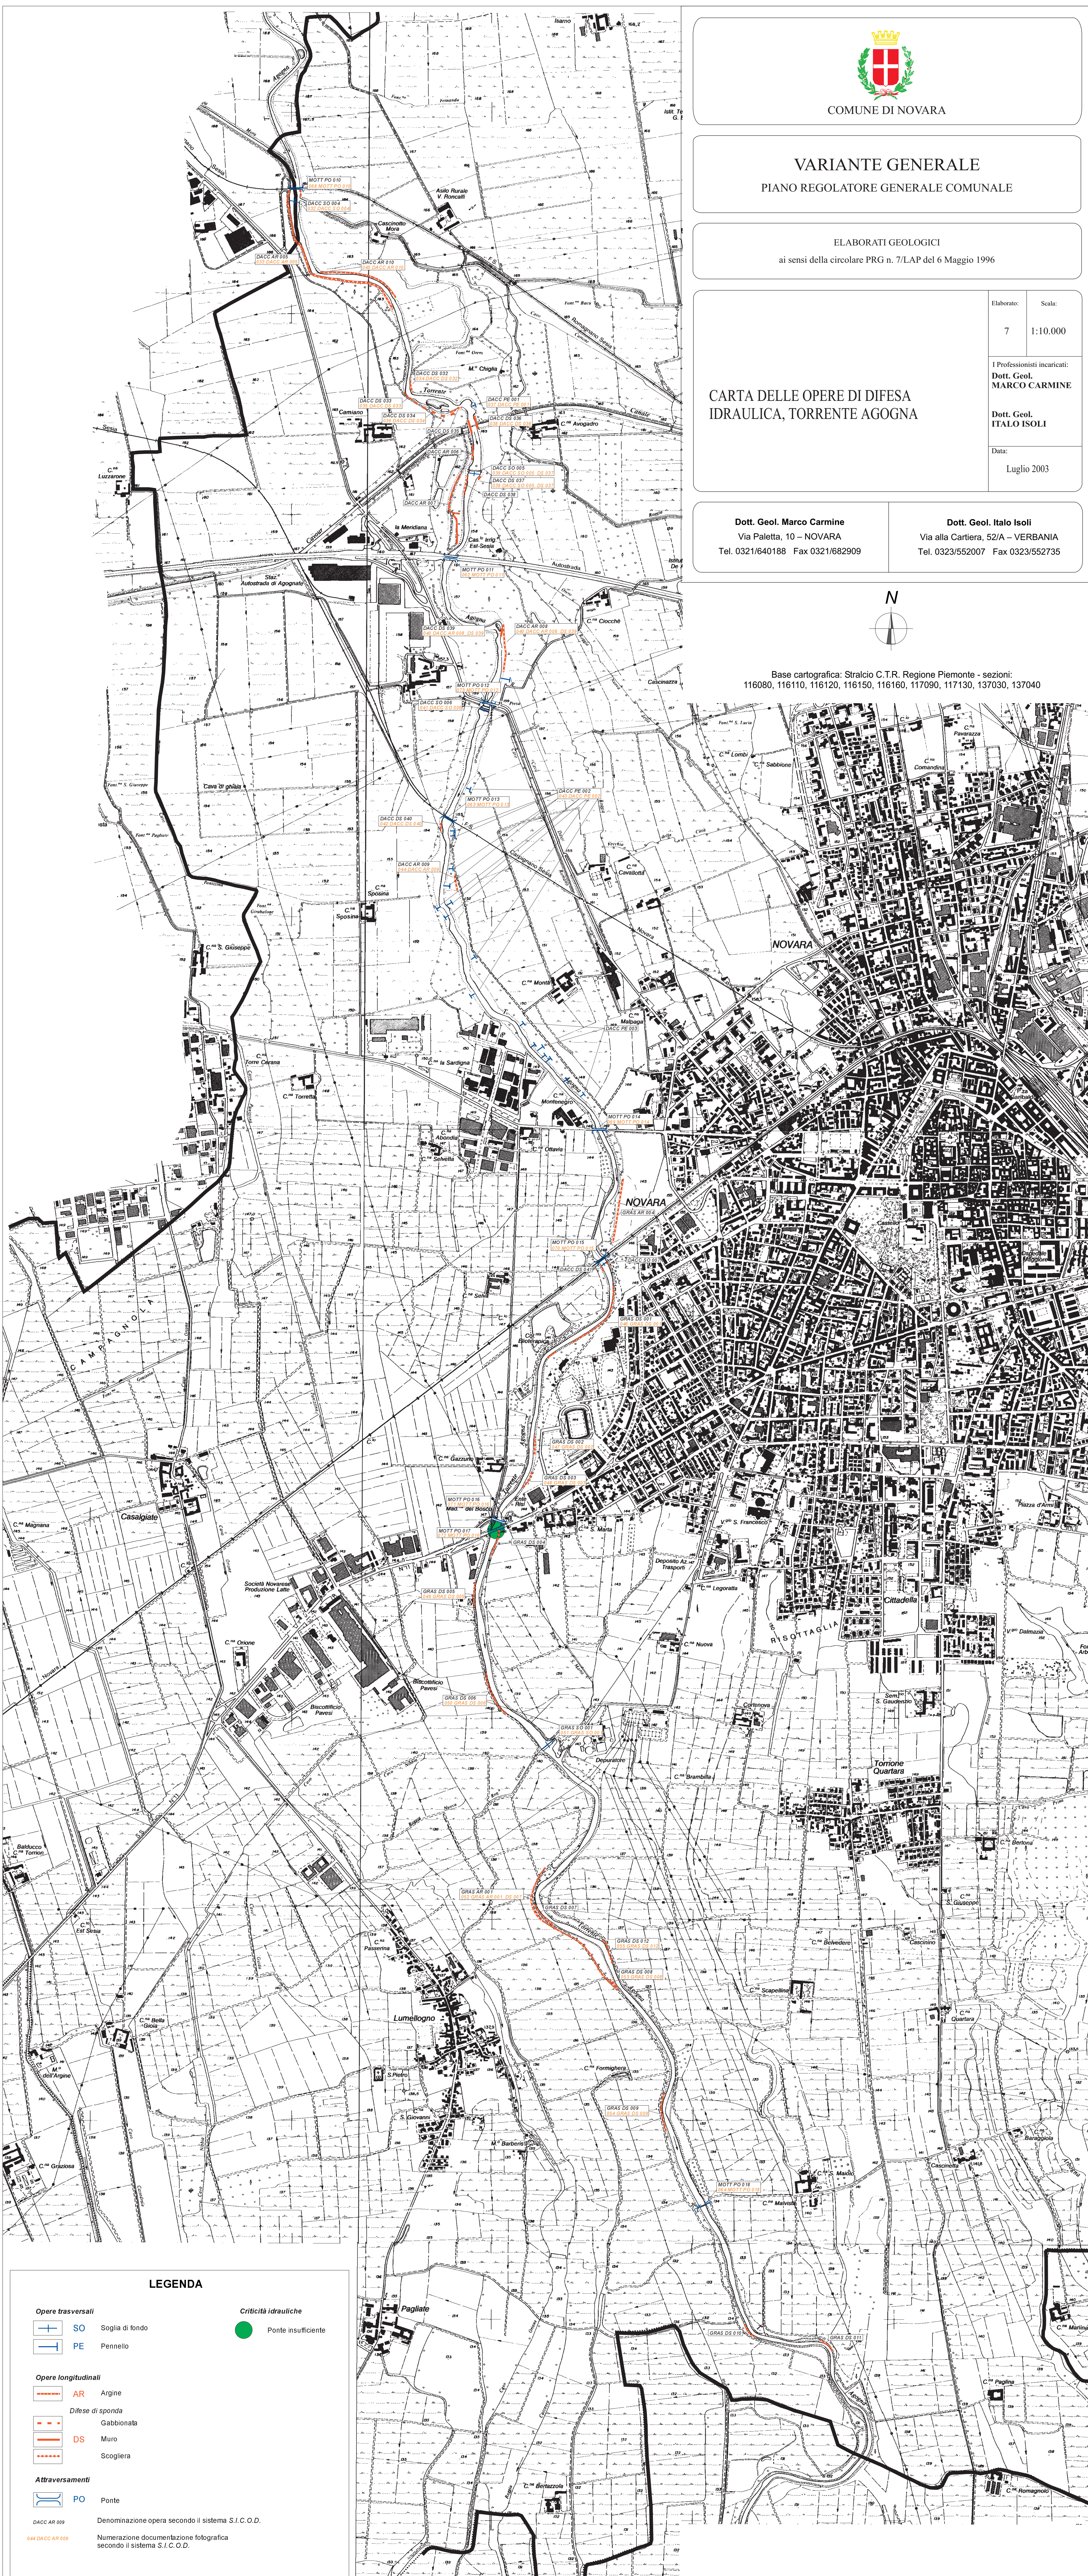

LEGENDA

- Opere trasversali**
 - SO Soglia di fondo
 - PE Pennello
 - Opere longitudinali**
 - AR Argine
 - Difese di sponda**
 - Gabbionata
 - DS Muro
 - Scogliera
 - Attraversamenti**
 - PO Ponte
 - Criticità idrauliche
 - Ponte insufficiente
- DACC AR 009 Denominazione opera secondo il sistema S.I.C.O.D.
044 DACC AR 009 Numerazione documentazione fotografica secondo il sistema S.I.C.O.D.