



COMUNE DI NOVARA

VARIANTE GENERALE PIANO REGOLATORE GENERALE COMUNALE

ELABORATI GEOLOGICI
ai sensi della circolare PRG n. 7/LAP del 6 Maggio 1996

Elaborato: 9
Scala: 1:10.000

I Professionisti incaricati:
Dott. Geol. MARCO CARMINE


Dott. Geol. ITALO ISOLI

Data:
Luglio 2003


CARTA DELLE OPERE DI DIFESA IDRAULICA, TORRENTE TERDOPPIO

Dott. Geol. Marco Carmine
Via Paletta, 10 – NOVARA
Tel. 0321/640188 Fax 0321/682909

Dott. Geol. Italo Isoli
Via alla Cartiera, 52/A – VERBANIA
Tel. 0323/552007 Fax 0323/552735

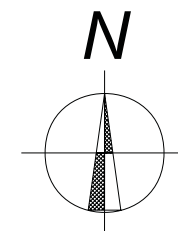

Base cartografica: Stralcio C.T.R. Regione Piemonte - sezioni:
116080, 116110, 116120, 116150, 116160, 117090, 117130, 137030, 137040

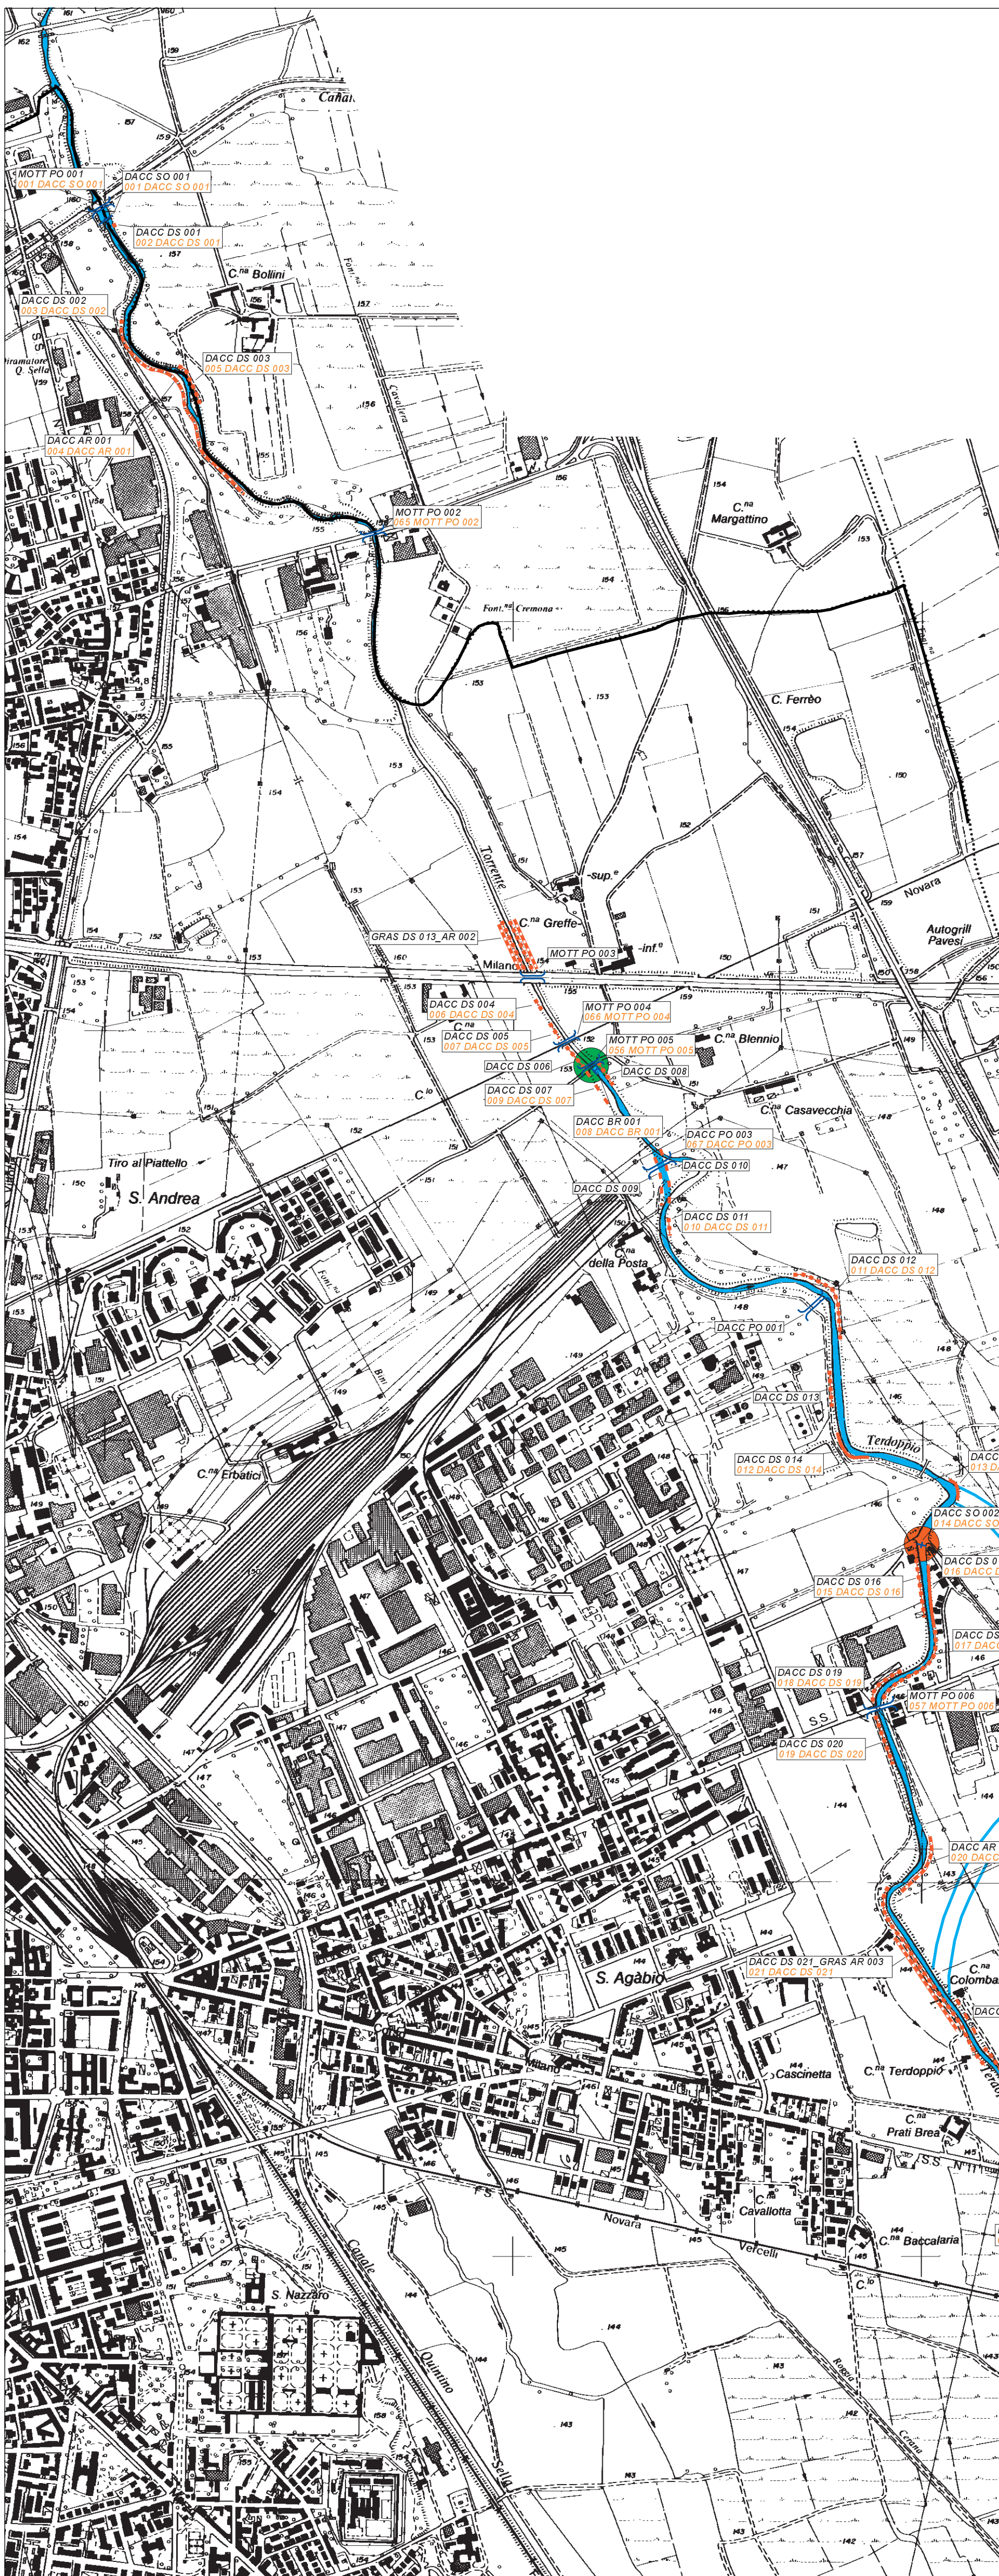

LEGENDA

Opere trasversali

- BR Briglia filtrante o trattenuta
- SO Soglia di fondo

Opere longitudinali

- AR Argine

Difese di sponda

- Gabbionata
- DS Muro
- Scogliera

Attraversamenti

- PO Ponte
- PO Ponte distrutto

DACC AR 004
031 DACC AR 004

Denominazione opera secondo il sistema S.I.C.O.D.
Numerazione documentazione fotografica secondo il sistema S.I.C.O.D.

Criticità idrauliche

- Ponte insufficiente
- Ponte trascinabile
- Traversa Roggia Mora con ostacolo al deflusso
- Tratto di alveo da sottoporre a risagomatura per migliorare la capacità di deflusso
- Diversivo con portata di 127 m³/s da realizzare per ottenere un'adeguata capacità di deflusso nel tratto interessato