



ELABORATI GEOLOGICI
ai sensi della circolare PRG n. 7/LAP del 6 Maggio 1996

Elaborato:	Scala:
17 B	1:10.000

I Professionisti incaricati:
Dott. Geol.
MARCO CARMINE


Dott. Geol.
ITALO ISOLI

Dott. Geol.
ITALO ISOLI


Data:
Luglio 2003

Dott. Geol. Marco Carmine
Via Paletta, 10 – NOVARA
Tel. 0321/640188 Fax 0321/682909

Dott. Geol. Italo Isoli
Via alla Cartiera, 52/A – VERBANIA
Tel. 0323/552007 Fax 0323/552735

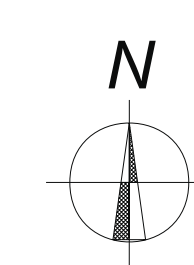

Base cartografica: Stralcio C.T.R. Regione Piemonte - sezioni:
116080, 116110, 116120, 116150, 116160, 117090, 117130, 137030, 137040

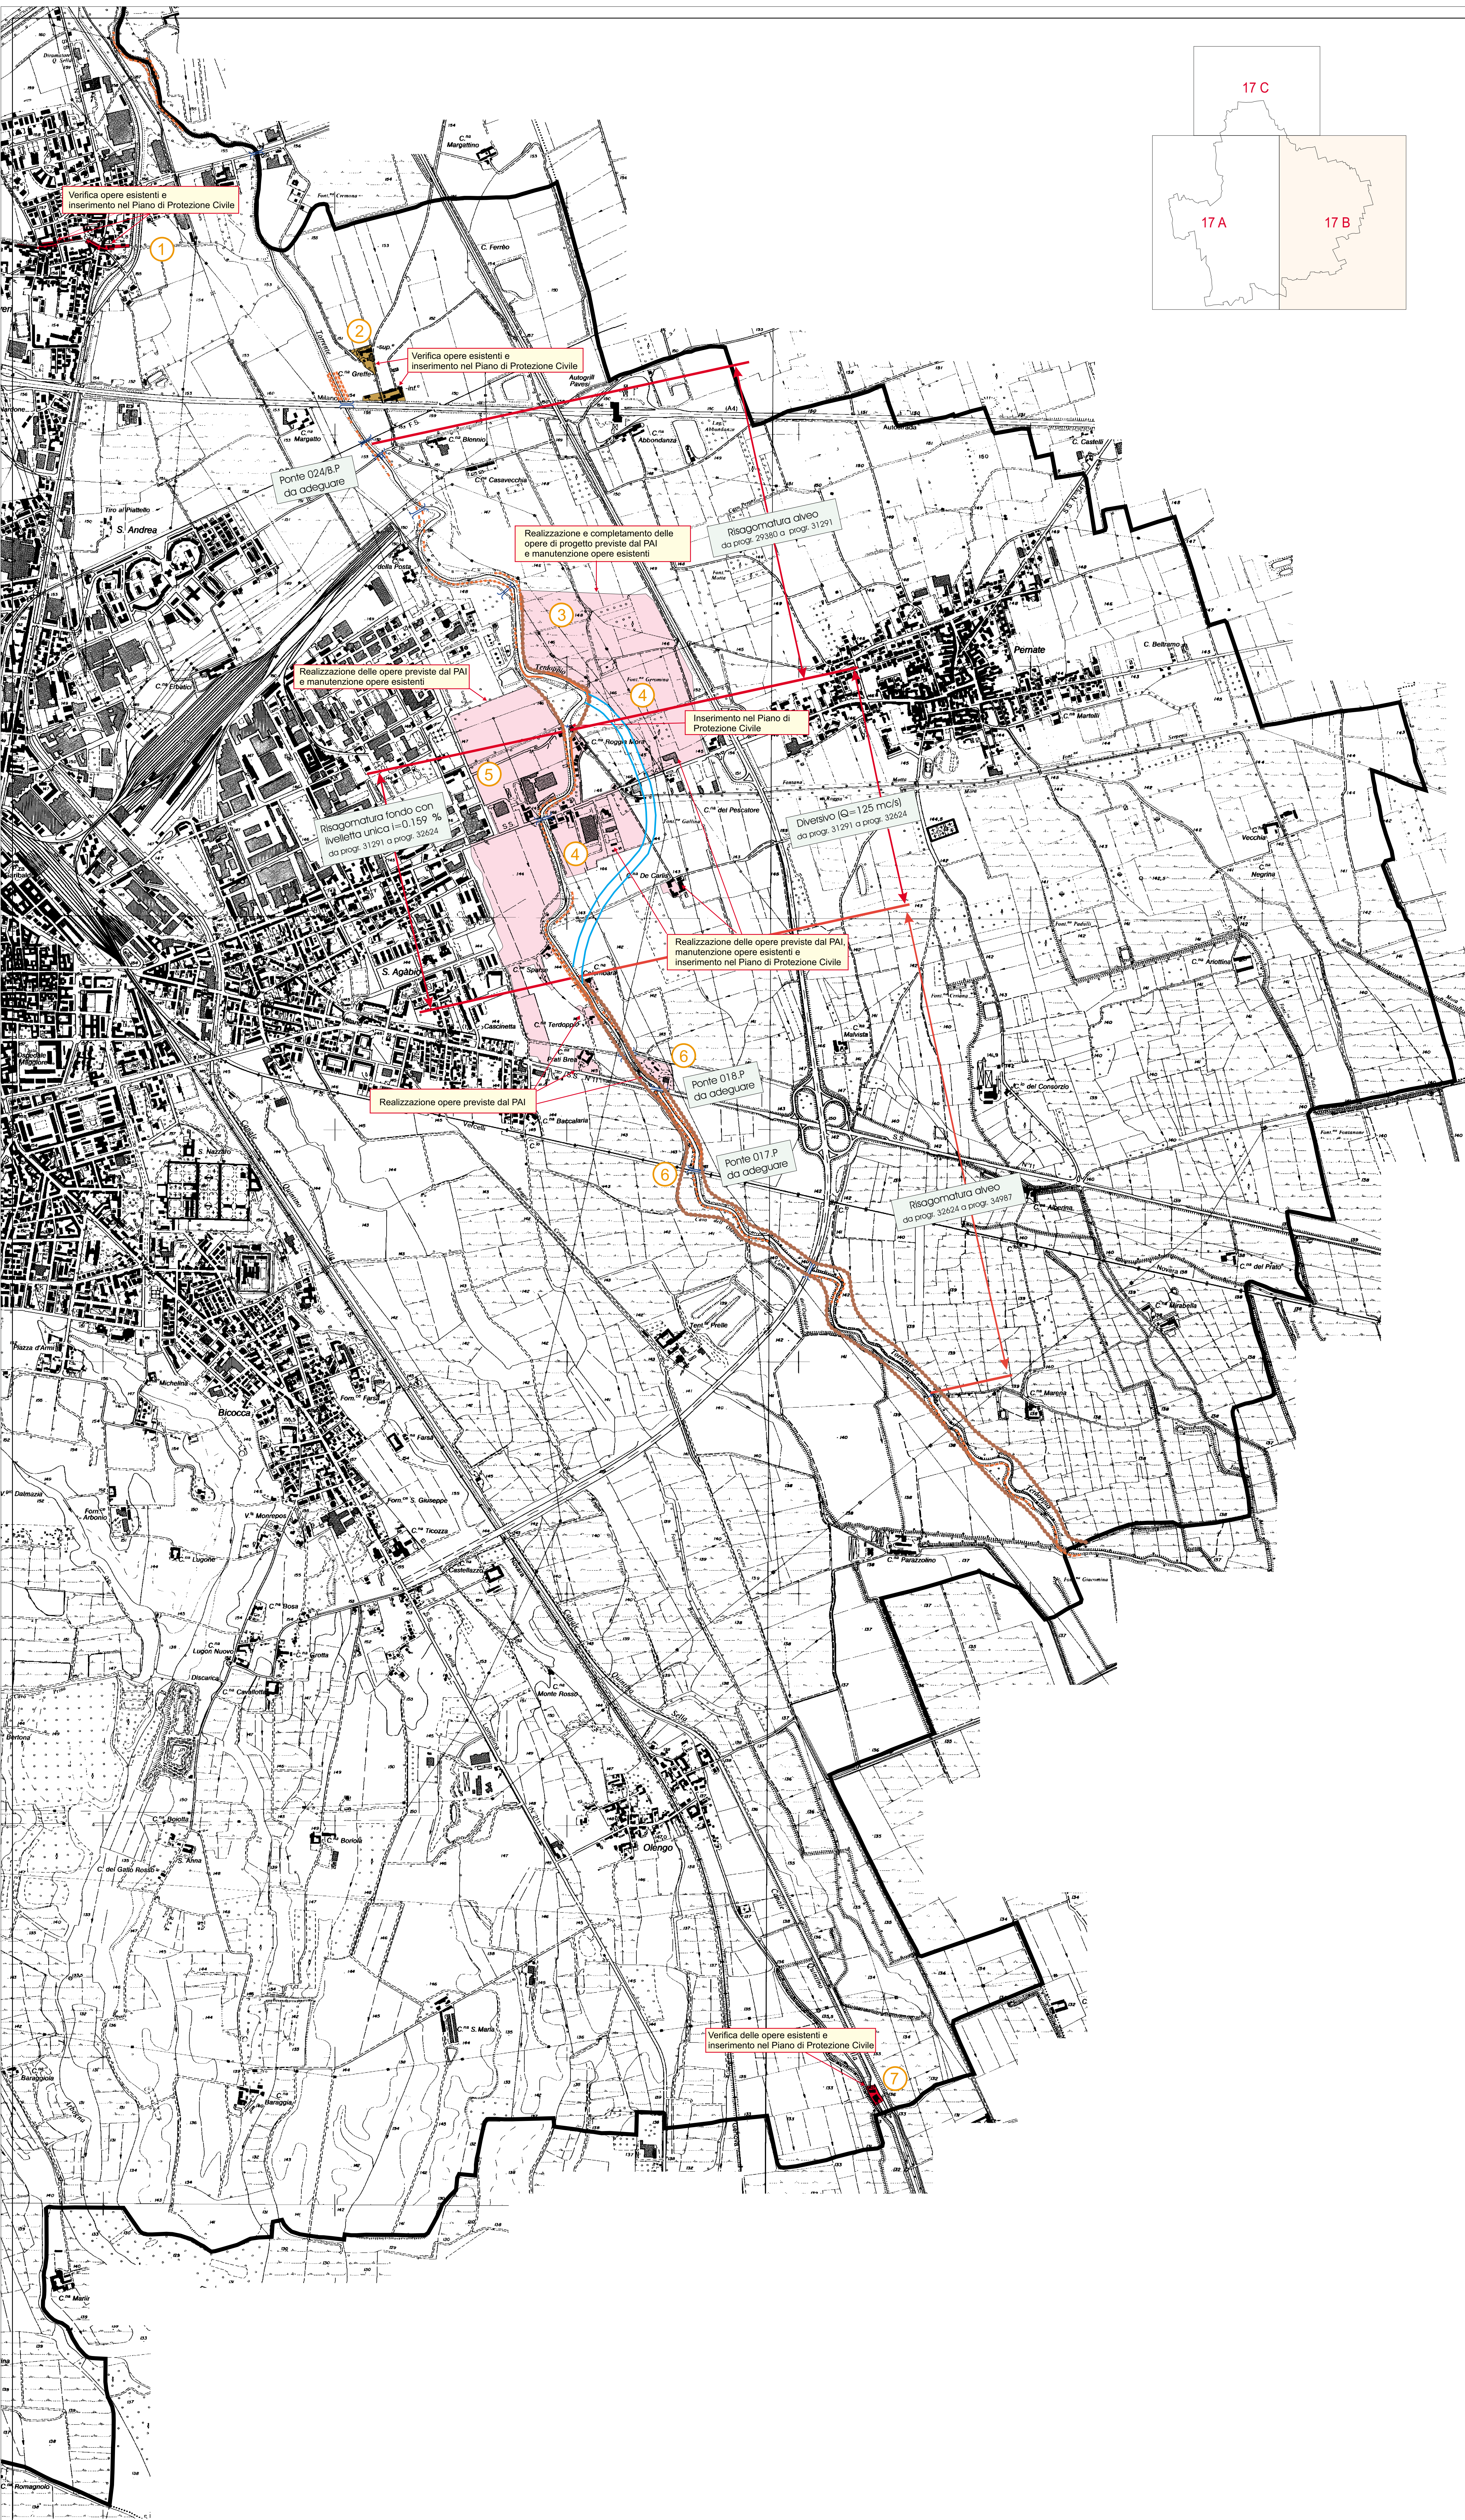

LEGENDA

- Legend:

 - Aree in classe III B2 a terzo Fascia B di progetto
 - Aree in classe III B3 e in Fascia B
 - Aree in classe III B4 ed in fascia A
 - Interventi previsti dallo "Studio idrodinamico di difesa messa a punto del piano per l'Assetto idrografico a scala provinciale dei torrenti Agogna e Terdoppio di Hydrodrata 01/2000 - scala 1:10.000
 - Tracciato Diversivo/Scolmatore
 - 1 Numero identificativo area
 - Limite di progetto tra la Fascia B e la Fascia C

- | | | |
|---|-----------|----------------------|
| Opere trasversali | | |
|  | SO | Soglia di fondazione |
|  | PE | Pennello |
| Opere longitudinali | | |
|  | AR | Argine |
| Difese di sponda | | |
|  | | Gabbionata |
|  | DS | Muro |
|  | | Scogliera |
| Attraversamenti | | |
|  | PO | Ponte |

N.B.
LUNGO IL CORSO DEL TORRENTE AGOGNA
SONO STATE RIPORTATE LE OPERE IDRAULICHE
ESISTENTI ED IN PROGETTO, INDICATE IN DETTAGLIO
SULLA TAVOLA 6 E SULLA TAVOLA 7

IL PIANO DI PROTEZIONE CIVILE DOVRA' COMUNQUE
COMPRENDERE TUTTE LE AREE INSERITE IN CLASSE IIIB,
IN QUANTO COSTITUISCE UNA MISURA NON STRUTTURALE DI
INTERVENTO PER LA MITIGAZIONE DELLA PERICOLOSITA'.